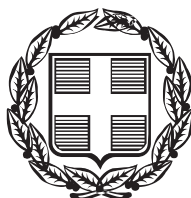


ΕΦΗΜΕΡΙΣ ΤΗΣ ΚΥΒΕΡΝΗΣΕΩΣ

ΤΗΣ ΕΛΛΗΝΙΚΗΣ ΔΗΜΟΚΡΑΤΙΑΣ

ΤΕΥΧΟΣ ΤΕΤΑΡΤΟ **Αρ. Φύλλου 884**

3 Οκτωβρίου 2006

ΑΠΟΦΑΣΕΙΣ

Αριθμ. 62898/3022

Καθορισμός ορίων όχθης, παλαιάς όχθης και παρόχθιας ζώνης στην περιοχή «παραλία Δισπηλιού» από τη θέση «Γκιόλε» έως τη θέση «Τσάμης» (όριο Δήμου Μακεδνών με Δήμο Καστοριάς) του Δ.Δ. Δισπηλιού του Δήμου Μακεδνών, Νομού Καστοριάς.

Ο ΓΕΝΙΚΟΣ ΓΡΑΜΜΑΤΕΑΣ
ΠΕΡΙΦΕΡΕΙΑΣ ΔΥΤΙΚΗΣ ΜΑΚΕΔΟΝΙΑΣ

Έχοντας υπόψη:

1. Τις διατάξεις του ν. 2971/2001 (ΦΕΚ 285/19.12.2001 τ.Α΄) «Περί αιγιαλού και παραλίας και άλλες διατάξεις».

2. Την υπ' αριθμ. 1089532 π.ε./8205 π.ε./Β0010/20.4.2005 κοινή απόφαση των Υπουργών Οικονομίας και Οικονομικών και Περιβάλλοντος, Χωροταξίας και Δημοσίων Έργων.

3. Τις διατάξεις του ν.δ. 439/1970 «Περί συμπληρώσεως των διατάξεων περί αιγιαλού».

4. Τις διατάξεις του ν. 3200/1955 «Περί διοικητικής αποκέντρωσης», όπως αυτές τροποποιήθηκαν και ισχύουν σήμερα με τα ν.δ. 532/1970, β.δ. 704/1970, β.δ. 705/1970, β.δ. 192/1972, π.δ. 71/1984, π.δ. 347/1986, ν. 2026/1992 και π.δ. 97/1993.

5. Τις διατάξεις του άρθρου 19 παρ. 5 του ν. 2344/1995, του άρθρου 52 παρ. 6 του ν. 2218/1994, του άρθρου 4 παρ. 7 του ν. 2240/1994, δυνάμει των οποίων αρμοδιότητες του Υπουργείου Οικονομικών που είχαν μεταβιβασθεί στους Νομάρχες, ανήκουν στον Περιφερειακό Διευθυντή, σε συνδυασμό με αυτές του άρθρου 14 παρ. 2 του ν. 2399/1996 με τις οποίες προβλέπεται η κατάργηση των θέσεων των Περιφερειακών Διευθυντών, οι αρμοδιότητες πλέον των οποίων περιήλθαν στο Γενικό Γραμματέα της Περιφέρειας και ασκούνται από τον Αναπληρωτή Περιφερειακό Διευθυντή.

6. Τις διατάξεις του τέταρτου εδαφίου της παρ. 2 του άρθρου 1 και της παρ. 6 του ιδίου άρθρου του ν. 2503/1997 «Διοίκηση, οργάνωση, στελέχωση της Περιφέρειας ρύθμιση θεμάτων για την τοπική αυτοδιοίκηση και άλλες διατάξεις» (ΦΕΚ 107/τ.Α΄), σύμφωνα με τις οποίες οι Περιφερειακές Υπηρεσίες του Υπουργείου Οικονομικών, που συγκροτούσαν την Περιφερειακή Διοίκηση του Νομού ή Νομαρχίας, δεν υπήχθησαν στην ενιαία οργανική μονάδα της Περιφέρειας, ούτε καταργήθηκαν, αλλά αποτελούν από την 1.9.1997, Υπηρεσίες του Υπουργείου Οικονομικών.

7. Το υπ' αριθμ. 28979/31.7.1997 έγγραφο της Διεύθυνσης Διοίκησης του Υπουργείου Εσωτερικών, Δημόσιας Διοίκησης και Αποκέντρωσης, σύμφωνα με το οποίο οι αρμοδιότητες του Γενικού Γραμματέα της Περιφέρειας σε θέματα Υπηρεσιών του Υπουργείου Οικονομικών, μεταφέρονται από την 1.9.1997 στον Υπουργό Οικονομικών.

8. Την υπ' αριθμ. 1065956/863/0006Α/15.7.2003 (ΦΕΚ 985/16.7.2003 τ.Β΄) κοινή απόφαση του Πρωθυπουργού και του Υπουργού Οικονομίας και Οικονομικών περί ανάθεσης αρμοδιοτήτων του Υπουργού Οικονομίας και Οικονομικών στους Υφυπουργούς.

9. Την υπ' αριθμ. 1115093/1378/0006Α/17.12.2001 (ΦΕΚ 1720/21.12.2001 τ.Β΄) απόφαση του Υφυπουργού Οικονομικών περί μεταβίβασης αρμοδιοτήτων του Υφυπουργού Οικονομικών στο Γενικό Γραμματέα, στους Γενικούς Διευθυντές κλπ. του Υπουργείου Οικονομικών, όπως αυτή τροποποιήθηκε με την υπ' αριθμ. 1041136/468/0006Α/8.5.2002 (ΦΕΚ 633/22.5.2002 τ.Β΄) απόφαση του Υφυπουργού Οικονομίας και Οικονομικών.

10. Τις διατάξεις του πρώτου εδαφίου της παρ. 21 του άρθρου 46 του ν. 3220/2004 (ΦΕΚ 15/28.1.2004 τ.Α΄), σύμφωνα με τις οποίες από 10-04.2004 οι αρμοδιότητες του Υπουργού Οικονομίας και Οικονομικών οι οποίες ανήκαν ή είχαν μεταβιβασθεί στους Νομάρχες μέχρι την έναρξη λειτουργίας των Νομαρχιακών Αυτοδιοικήσεων και αφορούν θέματα των Υπηρεσιών του Υπουργείου Οικονομίας και Οικονομικών, που εξαιρέθηκαν από την κατάργηση με τις διατάξεις της παραγράφου 2 του άρθρου 39 του ν. 2218/1994, περιέρχονται στο Γενικό Γραμματέα της Περιφέρειας.

11. Την υπ' αριθμ. 11517/323/8.2.2006 απόφαση του Γενικού Γραμματέα Περιφέρειας Δυτικής Μακεδονίας περί ανάθεσης της μέριμνας υλοποίησης των μεταβιβασθέντων αρμοδιοτήτων του Υπουργού Οικονομίας και Οικονομικών.

12. Την από 5.6.2006 έκθεση της κατά των άρθρων 3 και 31 του ν. 2971/19.12.2001 (ΦΕΚ 285/19.12.2002 τ.Α΄) «Περί αιγιαλού και παραλίας» αρμόδιας Επιτροπής καθορισμού ορίων όχθης και παρόχθιας στην περιοχή «παραλία Δισπηλιού» από τη θέση «Γκιόλε» έως τη Θέση «Τσάμης» (όριο Δήμου Μακεδνών με Δήμο Καστοριάς) του Δ.Δ. Δισπηλιού του Δήμου Μακεδνών, Νομού Καστοριάς.

13. Το από Απρίλιο του 2006 τοπογραφικό και υψομετρικό διάγραμμα, εξαρτημένο από το κρατικό δίκτυο συντεταγμένων (γεωδαιτικό σύστημα Ε.Γ.Σ.Α. 87), το οποίο συντάχθηκε από τον Βασιλειάδη Θωμά, Αγρονόμο Τοπογράφο Μηχανικό σε τρεις (3) πινακίδες κλίμακας 1:1000, ελέγχθηκε για την ακρίβεια της αποτύπωσης, από τον Γεωργάκη Νικόλαο, υπάλληλο της Κτηματικής Υπηρεσίας Καστοριάς, ΠΕ Αγρονόμο Τοπογράφο Μηχανικό με βαθμό Γ΄, και θεωρήθηκε από τον Χάτσιο Νικόλαο ΔΕ Εφοριακό με Α΄ βαθμό Προϊστάμενο της ίδιας Υπηρεσίας, αποφασίζουμε:

Επικυρώνουμε την από 5.6.6.2006 έκθεση της κατά των άρθρων 3 και 31 του ν. 2971/2001 (ΦΕΚ 285/19.12.2002 τ.Α΄) «Περί αιγιαλού και παραλίας» αρμόδιας Επιτροπής καθορισμού ορίων όχθης, παλαιάς όχθης και παρόχθιας ζώνης, για τον πρώτο καθορισμό ορίων όχθης, παλαιάς όχθης και παρόχθιας ζώνης στην περιοχή «παραλία Δισπηλιού» από τη θέση «Γκιόλε» έως τη Θέση «Τσάμης» (όριο Δήμου Μακεδνών με Δήμο Καστοριάς) του Δ.Δ. Δισπηλιού του Δήμου Μακεδνών, Νομού Καστοριάς, καθώς επίσης και το από Απρίλιο του 2006 τοπογραφικό και υψομετρικό διάγραμμα, εξαρτημένο από το κρατικό δίκτυο συντεταγμένων (γεωδαιτικό σύστημα Ε.Γ.Σ.Α. 87), το οποίο συντάχθηκε από τον Βασιλειάδη Θωμά, Αγρονόμο Τοπογράφο Μηχανικό σε τρεις (3) πινακίδες κλίμακας 1:1000, ελέγχθηκε για την ακρίβεια της αποτύπωσης, από τον Γεωργάκη Νικόλαο, υπάλληλο της Κτηματικής Υπηρεσίας Καστοριάς, ΠΕ Αγρονόμο Τοπογράφο Μηχανικό με βαθμό Γ΄, και θεωρήθηκε από τον Χάτσιο Νικόλαο ΔΕ Εφοριακό με Α΄ βαθμό Προϊστάμενο της ίδιας Υπηρεσίας.

Στο τοπογραφικό αυτό διάγραμμα, καθορίσθηκε:

1. Η οριογραμμή όχθης με κόκκινη συνεχή πολυγωνική γραμμή, με στοιχεία Ο1, Ο2, Ο3, Ο4, ... Ο70, Ο71.

2. Η οριογραμμή της παρόχθιας ζώνης με κίτρινη συνεχή πολυγωνική γραμμή με στοιχεία ΠΖ1, ΠΖ2, ΠΖ3, ΠΖ4, ..., ΠΖ109, ΠΖ110 και σε απόσταση από ένα μέτρο (1,00) έως πενήντα μέτρα (50,00) από την οριογραμμή της όχθης, επειδή δεν εξυπηρετούνται οι σκοποί του άρθρου 7 του ν. 2971/2001.

3. Οριογραμμή παλιάς όχθης δεν καθορίζεται.

Μέσα στην όχθη και στην παρόχθια ζώνη υπάρχουν κτίρια, προβλήτες και κατασκευές όπως αποτυπώνονται στο πιο πάνω τοπογραφικό διάγραμμα και τα οποία δεν εξαιρούνται.

Οι συντεταγμένες όλων των κορυφών και των τριών οριογραμμών καθορίζονται με συντεταγμένες του κρατικού δικτύου (γεωδαιτικό σύστημα Ε.Γ.Σ.Α. 87).

Η ισχύς της παρούσας απόφασης αρχίζει από την δημοσίευσή της στην Εφημερίδα της Κυβερνήσεως.

Η απόφαση αυτή μαζί με την έκθεση της Επιτροπής και το τοπογραφικό διάγραμμα (σε τρεις (3) πινακίδες), να δημοσιευθούν στην Εφημερίδα της Κυβερνήσεως.

Κοζάνη, 27 Ιουλίου 2006

Ο Γενικός Γραμματέας Περιφέρειας
ΑΝΔΡΕΑΣ ΛΕΟΥΔΗΣ

ΕΚΘΕΣΗ ΕΠΙΤΡΟΠΗΣ ΚΑΘΟΡΙΣΜΟΥ ΟΡΙΩΝ ΟΧΘΗΣ ΚΑΙ ΠΑΡΟΧΘΙΑΣ ΖΩΝΗΣ

Για τον καθορισμό των ορίων της όχθης και παρόχθιας ζώνης, σε τμήμα της παραλίας της λίμνης Καστοριάς στη στην περιοχή «παραλία Δισπηλιού» από τη θέση «Γκιόλε» έως τη θέση «Τσάμης» (όριο Δήμου Μακεδνών με Δήμο Καστοριάς) του Δ.Δ. Δισπηλιού του Δήμου Μακεδνών, Νομού Καστοριάς. Ενδιαφερόμενος ο Δήμος Μακεδνών.

Στην Καστοριά σήμερα 5.6.2006, ημέρα Δευτέρα η Επιτροπή καθορισμού όχθης και παρόχθιας ζώνης που αποτελείται από τους:

1) Χάτσιο Νικόλαο, ΔΕ/Α΄ Εφοριακών, Προϊστάμενο της Κτηματικής Υπηρεσίας Ν. Καστοριάς, ως Πρόεδρο.

2) Γεωργάκη Νικόλαο, ΠΕ/Γ΄ Μηχανικών, Αγρονόμο Τοπογράφο, υπάλληλο της Κτηματικής Υπηρεσίας Ν. Καστοριάς ως μέλος.

3) Φίλο Παύλο, ΤΕ/Γ΄ Ιχθυολόγων, υπάλληλο της Διεύθυνσης Γεωργίας της Νομαρχιακής Αυτοδιοίκησης Καστοριάς, ως μέλος.

4) Σπυρόπουλο Χαράλαμπο, ΠΕ Μηχανικών με βαθμό Διευθυντή, Προϊστάμενο της Διεύθυνσης Πολεοδομίας της Νομαρχιακής Αυτοδιοίκησης Καστοριάς ως μέλος.

5) Λιάκου Αικατερίνη, ΠΕ/Γ΄ Μηχανικών, Αγρονόμο Τοπογράφο, υπάλληλο του Τμήματος Πολεοδομικού Σχεδιασμού και Εφαρμογών της Διεύθυνσης Περιβάλλοντος και Χωροταξίας της Περιφέρειας Δυτικής Μακεδονίας, νόμιμη αναπληρώτρια του Κορέλα Βασιλείου Διευθυντή της Διεύθυνσης Περιβάλλοντος και Χωροταξίας της Περιφέρειας Δυτικής Μακεδονίας, ως μέλος.

6) Χατζηστεφάνου Ηλία, Αγρονόμο Τοπογράφο Μηχανικό μέλος του Τεχνικού Επιμελητηρίου Ελλάδας, ως μέλος.

και γραμματέα την Θεοδωροπούλου Αντωνία, ΠΕ/Β΄ Εφοριακών, υπάλληλο της Κτηματικής Υπηρεσίας Ν. Καστοριάς, σύμφωνα με τα άρθρα 3 και 31 του ν. 2971/2001 (ΦΕΚ 285/19.12.2001 τ.Α΄), που συγκροτήθηκε με την υπ' αριθμ. 4494/4.11.2005 απόφαση του Γενικού Γραμματέα Περιφέρειας Δυτικής Μακεδονίας, αφού συγκλήθηκε με την υπ' αριθμ 511/10.5.2006 πρόσκληση του Προέδρου της, μετέβη επί τόπου στην προαναφερόμενη περιοχή την 11.5.2006. Η Επιτροπή λαμβάνοντας υπόψη:

1. Την υπ' αριθμ. 4092/7.10.2004 αίτηση του Δήμου Μακεδνών, με την οποία ζητείται ο καθορισμός των ορίων της όχθης και παρόχθιας ζώνης στην εν λόγω περιοχή.

2. Το τοπογραφικό και υψομετρικό διάγραμμα του Βασιλειάδη Θωμά, Αγρονόμου Τοπογράφου Μηχανικού, που συντάχθηκε τον Οκτώβριο του 2004 και διορθώθηκε τον Απρίλιο του 2006, με κλίμακα 1:1000 σε τρεις πινακίδες.

3. Τις διατάξεις του ν. 2971/2001 καθώς και την σχετική Δικαστηριακή και Διοικητική Νομολογία.

4. Τα στοιχεία καθορισμού όχθης και παρόχθιας ζώνης που προβλέπονται από το άρθρο 9 του ν. 2971/2001 και ειδικότερα:

Α) Τη γεωμορφολογία του εδάφους για την οποία αναλυτικά αναφέρεται ότι:

1. Η μορφολογία της ακτής συνίσταται από:

i) τεχνικά έργα μόνο στις περιοχές α) του Γκιόλε (διαμόρφωση ρέματος εξόδου των νερών της λίμνης) β) του ξενοδοχείου Τσάμης (τρεις προβλήτες, μια ράμπα για μικρές βάρκες και διαμορφώσεις με τοίχο αντιστήριξης κατά μήκος της παραλίας της λίμνης) και γ) του αρχαιολογικού χώρου του λιμναίου οικισμού Δισπηλιού (ξυλοκατασκευές μέσα στο νερό - αναπαράσταση του προϊστορικού οικισμού)

ii) φυσική απόληξη της με έδαφος ημιβραχώδες και αλουβιακές αποθέσεις με φυσική βλάστηση στο όριο της λίμνης (κυρίως Ιτιές και Λεύκες) καθώς και μέσα σε αυτή (καλαμιώνες)

2. Της ακτής συνέχονται εκτάσεις:

σε μορφή πεδιάδας έως το όριο του δρόμου και στη συνέχεια λοφώδεις, με έδαφος βραχώδες - ημιβραχώδες. εκτός σχεδίου πόλεως Η χρήση της περιοχής γενικά είναι ότι προβλέπει η Ζ.Ο.Ε., Καστοριάς, δομήσιμη περιοχή σύμφωνα με την ισχύουσα Ζ.Ο.Ε. Η χρήση της περιοχής γενικά είναι ότι προβλέπουν οι χρήσεις της Ζ.Ο.Ε.

i) σε μορφή πεδιάδας έως το όριο του δρόμου και στη συνέχεια λοφώδεις (Μαύρο Βουνό),

ii) με έδαφος βραχώδες - ημιβραχώδες,

iii) εκτός σχεδίου πόλεως,

iv) δομήσιμη περιοχή από τη θέση «ξενοδοχείο Τσάμης» έως τα δυτικά όρια του οικισμού Δισπηλιού (αραιοδομημένη περιοχή) και περιοχή αγροτικών χρήσεων από τα δυτικά όρια του οικισμού Δισπηλιού έως τη θέση «Γκιόλε», σύμφωνα με την ισχύουσα Ζ.Ο.Ε.

v) Η χρήση της περιοχής γενικά είναι ότι προβλέπουν οι χρήσεις της Ζ.Ο.Ε.

3. Φυσικό όριο βλάστησης υπάρχει και συνίσταται από θαμνώδη φυσική βλάστηση υδροχαρή φυτά) και δενδρώδη φυσική βλάστηση (κυρίως Ιτιές και Λεύκες).

Επίσης στο όριο της λίμνης και μέσα σε αυτή φύουν καλαμιώνες.

Β) Φυσικοί πόροι υπάρχουν μόνο στην περιοχή της δυτικής εισόδου του Δισπηλιού και εννοούμε την πηγή στην απόληξη της οποίας έχει κατασκευαστεί μία βρύση.

Γ) Το γεγονός ότι η περιοχή δεν προσβάλλεται συχνά από ισχυρούς ανέμους έντασης 7-9 μποφόρ και κατεύθυνσης Β και ΒΑ καθώς η περιοχή της λίμνης Καστοριάς περιβάλλεται από μεγάλους ορεινούς όγκους που δεν επιτρέπουν την ανάπτυξη ανέμων μεγάλης έντασης στην περιοχή.

Δ) Η μορφολογία του πυθμένα συνίσταται από ημιβραχώδη σύσταση, που με τον καιρό όμως έχουν επικαλυφθεί από αλουβιακές αποθέσεις που το πάχος αυτών ξεπερνάει το μισό μέτρο. Τα βάθη στην ακτή είναι σχετικά μικρά (σε απόσταση 10 μέτρων από την ακτή το βάθος φτάνει περίπου στα 2 μέτρα), ενώ το μέσο βάθος της λίμνης είναι περίπου 4,5 μέτρα.

Ε) Τον τομέα ανάπτυξης κυματισμού σε σχέση με το μέτωπο της ακτής, ότι δηλαδή πρόκειται για ακτή με μικρό ανάπτυγμα πελάγους οπότε δεν επιτρέπει τη δημιουργία μεγάλης έντασης κυματισμού. Σε συνδυασμό με το ότι δεν υπάρχουν μεγάλης έντασης άνεμοι δεν αναπτύσσεται μεγάλος κυματισμός. Όταν όμως η στάθμη της λίμνης βρίσκεται στα υψηλότερα επίπεδα, τα νερά με τον κυματισμό τους ξεπερνούν το φυσικό όριο βλάστησης.

Ζ. Την ύπαρξη τεχνικών έργων στην περιοχή που υφίστανται μη νόμιμα και είναι τα κάτωθι:

i) η διαμόρφωση του ρέματος του Γκιόλε, ρέμα μέσω του οποίου εκβάλουν τα νερά της λίμνης στον Αλιάκμονα και

ii) η διαμόρφωση της όχθης στην περιοχή του ξενοδοχείου «Τσάμης» με τοίχο αντιστήριξης κατά μήκος της παραλίας και τρεις προβλήτες και μια ράμπα για μικρές βάρκες εντός της λίμνης.

Ζ.1.) Την ύπαρξη τεχνικών έργων του Υπουργείου Πολιτισμού στην περιοχή και συγκεκριμένα την αναπαράσταση του προϊστορικού λιμναίου οικισμού στο όριο της λίμνης και μέσα σε αυτήν (πρόκειται για ξυλοκατασκευές), στην περιοχή του αρχαιολογικού χώρου του λιμναίου οικισμού Δισπηλιού.

Η) Την ύπαρξη εγκεκριμένων χωροταξικών κατευθύνσεων και χρήσεων γης και συγκεκριμένα τη Ζ.Ο.Ε. (π.δ. 15.1.1986 ΦΕΚ 152/21.6.1986 τ.Δ΄).

Θ) Την μη ύπαρξη καταγεγραμμένων Δημοσίων και Ανταλλάξιμων κτημάτων στην περιοχή.

Ι) Τη χαρτογράφηση από το Εθνικό Κτηματολόγιο της ευρύτερης περιοχής του αγροκτήματος Δισπηλιού και ότι περιοχή έχουν δοθεί διάφοροι Κ.Α.Ε.Κ. καθώς υπάρχουν ιδιοκτησίες ιδιωτών.

Κ) Την ύπαρξη ευπαθών οικοσυστημάτων και προστατευόμενων περιοχών και συγκεκριμένα:

1. Η λίμνη Καστοριάς έχει ενταχθεί στο Ευρωπαϊκό Δίκτυο προστατευόμενων περιοχών «NATURA 2000» σύμφωνα με την Οδηγία 92/43/Ε.Ο.Κ. με κωδικό GR 1320001 και υπό έκδοση βρίσκετε το π.δ. για τη διαχείριση της πιο πάνω περιοχής

2. Η λίμνη Καστοριάς έχει χαρακτηριστεί τόπος ιδιαιτέρου φυσικού κάλλους σύμφωνα με την υπ' αριθμ. Α/Φ31/26306/2367/6.6.1974 (ΦΕΚ 640/26.6.1974 τ.Β΄) υπουργική απόφαση, με την οποία θεσμοθετείται ζώνη προστασίας 50 μ. από την όχθη προς κάθε πλευρά.

3. Η λίμνη Καστοριάς βρίσκεται εντός Ζ.Ο.Ε. (π.δ. 15.1.1986 ΦΕΚ 152/21.6.1986 τ.Δ΄).

4. Με την υπ' αριθμ. 42009/2296/28.5.1976 απόφαση του υπουργού Γεωργίας ιδρύθηκε μόνιμο καταφύγιο θηραμάτων στην περιοχή «Λίμνη - Βουνό Καστοριάς» όπως τροποποιήθηκε με την υπ' αριθμ. 22/ΔΑΣ/2698/24.6.2003 απόφαση του Γεν. Γραμματέα της Περιφέρειας Δυτικής Μακεδονίας.

5. Τέλος υπάρχει επίσης, εγκεκριμένη Ειδική Περιβαλλοντική Μελέτη που χωρίζει την ευρύτερη περιοχή της λίμνης Καστοριάς σε ζώνες προστασίας, σύμφωνα με την οποία αναμένεται να εκδοθεί προεδρικό διάταγμα για τη διαχείριση της λίμνης Καστοριάς και της ευρύτερης περιοχής της.

Ύστερα από τα ανωτέρω η Επιτροπή, αποφασίζει:

1. Καθορίζει επί του παραπάνω τοπογραφικού διαγράμματος:

α) Με συνεχή κόκκινη πολυγωνική γραμμή την οριογραμμή της όχθης, με κορυφές Ο1, Ο2, Ο3, Ο4, ..., Ο70, Ο71, εξαρτώμενες από το κρατικό τριγωνομετρικό δίκτυο.

β) Με συνεχή κίτρινη πολυγωνική γραμμή την οριογραμμή της παρόχθιας ζώνης, με κορυφές ΠΖ1, ΠΖ2, ΠΖ3, ΠΖ4, ..., ΠΖ109, ΠΖ110, εξαρτώμενες από το κρατικό τριγωνομετρικό δίκτυο και έχει μεταβαλλόμενη απόσταση από ένα μέτρο (1,00) έως πενήντα μέτρα (50,00) από την οριογραμμή της όχθης, επειδή δεν εξυπηρετείται ο σκοπός του άρθρου 7 του Ν. 2971/2001.

γ) Οριογραμμή παλιάς όχθης δεν καθορίζεται.


2. Μέσα στην όχθη και στην παρόχθια ζώνη υπάρχουν κτίρια, προβλήτες και κατασκευές όπως αποτυπώνονται στο πιο πάνω τοπογραφικό διάγραμμα και τα οποία δεν εξαιρούνται.

Η Επιτροπή

Ο Πρόεδρος
ΝΙΚΟΛΑΟΣ ΧΑΤΣΙΟΣ

Τα Μέλη
ΝΙΚΟΛΑΟΣ ΓΕΩΡΓΑΚΗΣ - ΠΑΥΛΟΣ ΦΙΛΟΣ -
ΧΑΡΑΛΑΜΠΟΣ ΣΠΥΡΟΠΟΥΛΟΣ - ΑΙΚΑΤΕΡΙΝΗ ΛΙΑΚΟΥ-
ΗΛΙΑΣ ΧΑΤΖΗΣΤΕΦΑΝΟΥ


268900
269000
269100
269200
4485600
4485500
4485400
4485300
4485200
4485100
ΠΖ1
ΠΖ2
ΠΖ3
ΠΖ4
ΠΖ5
ΠΖ6
ΠΖ7
ΞΕΝΟΔΟΧΕΙΟ ΤΣΑΜΗΣ
LIMNH
K. ELL GOYMAS
3/K
EMPORIO JYLEIAS
26
05
06
ΕΘΝΙΚΟ ΤΥΠΟΓΡΑΦΕΙΟ
Για τεχνικούς λόγους στο σχεδιάγραμμα έγινε σμίκρυνση κατά ποσοστό 38 %

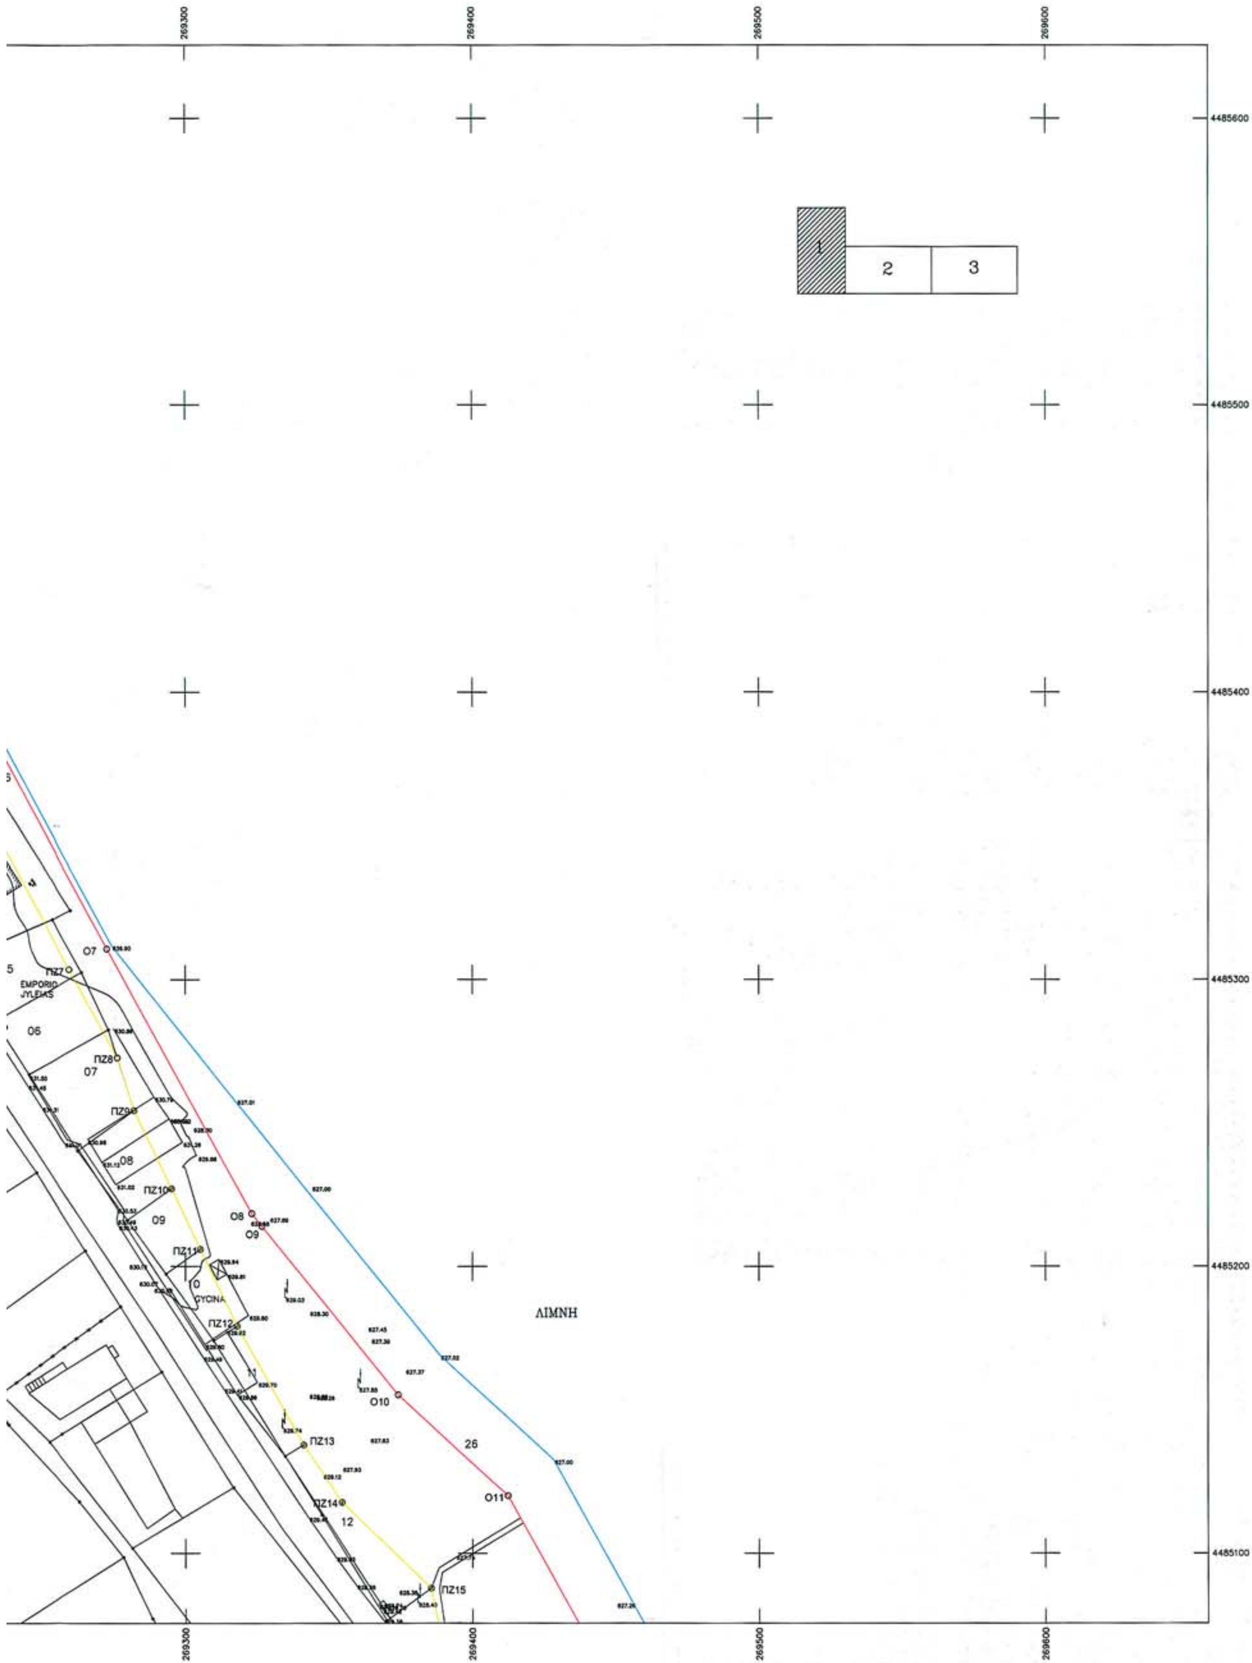

269300
269400
269500
269600
4485600
4485500
4485400
4485300
4485200
4485100
1
2
3
ΛΙΜΝΗ
ΠΖ7
ΠΖ8
ΠΖ9
ΠΖ10
ΠΖ11
ΠΖ12
ΠΖ13
ΠΖ14
ΠΖ15
O7
O8
O9
O10
O11
26

85600

85500

85400

85300

85200

185100

ΥΠΟΜΝΗΜΑ ΕΠΙΤΡΟΠΗΣ

1. Το παρόν τοπογραφικό διάγραμμα συνοδεύει την από 05-06-2006 Έκθεση της Επιτροπής καθορισμού όχθης και παρόχθιας ζώνης στην περιοχή παραλία Διστηλιού απο τη θέση "Γκιόλε" έως τη Θέση "Τσάμης" (όριο Δήμου Μακεδνών με Δήμο Καστοριάς) του Δ.Δ. Διστηλιού του Δήμου Μακεδνών, Νομού Καστοριάς.
2. Η οριογραμμή της όχθης καθορίζεται με συνεχή κόκκινη πολυγωνική γραμμή με κορυφές Ο1, Ο2, Ο3, ... ,Ο70, Ο71.
3. Η οριογραμμή της παρόχθιας ζώνης καθορίζεται με συνεχή κίτρινη πολυγωνική γραμμή με κορυφές ΠΖ1, ΠΖ2, ΠΖ3, ..., ΠΖ109, ΠΖ110 και έχει μεταβαλόμενη απόσταση απο ένα μέτρο (1,00) έως πενήντα μέτρα (50,00) από την οριογραμμή της όχθης επειδή δεν ξυπηρετείται ο σκοπός του άρθρου 7 του Ν. 2971/2001.
4. Οριογραμμή παλιάς όχθης δεν καθορίζεται.
5. Η εξάρτηση έγινε από το κρατικό τριγωνομετρικό δίκτυο.
5. Υπάρχουν κτίρια, προβλήτα και κατασκευές εντός των ζωνών όχθης και παρόχθιας ζώνης τα οποία δεν εξαιρούνται.
7. Ο καθορισμός όχθης και παρόχθιας ζώνης γίνεται για πρώτη φορά.

Καστοριά 05-06-2006
Η ΕΠΙΤΡΟΠΗ

ΤΑ ΜΕΛΗ

Ο ΠΡΟΕΔΡΟΣ
ΝΙΚΟΛΑΟΣ ΧΑΤΣΙΟΣ
ΔΕ/Α' ΕΦΟΡΙΑΚΩΝ

1. ΝΙΚΟΛΑΟΣ ΓΕΩΡΓΑΚΗΣ
ΠΕ/Γ' ΜΗΧΑΝΙΚΩΝ

2. ΠΑΥΛΟΣ ΦΙΛΟΣ
ΤΕ/Γ' ΙΧΘΥΟΛΟΓΩΝ

3. ΧΑΡΑΛΑΜΠΟΣ ΣΠΥΡΟΠΟΥΛΟΣ
ΠΕ ΜΗΧΑΝΙΚΩΝ με βαθμό Δ/ντη

4. ΑΙΚΑΤΕΡΙΝΗ ΛΙΑΚΟΥ
ΠΕ/Γ' ΜΗΧΑΝΙΚΩΝ

5. ΗΛΙΑΣ ΧΑΤΖΗΣΤΕΦΑΝΟΥ
ΤΟΠΟΓΡΑΦΟΣ ΜΗΧΑΝΙΚΟΣ

Συντεταγμένες Κορυφών Πολυγωνικών

Όχθη			Παρόχθια Ζώνη					
Α/Α	Χ	Υ	Α/Α	Χ	Υ	Α/Α	Χ	Υ
Ο1	269.112,920	4.485.625,023	ΠΖ1	269.099,990	4.485.616,786	ΠΖ72	270.527,066	4.484.695,335
Ο2	269.137,636	4.485.599,800	ΠΖ2	269.125,550	4.485.590,702	ΠΖ73	270.644,699	4.484.686,158
Ο3	269.150,999	4.485.576,210	ΠΖ3	269.137,638	4.485.569,363	ΠΖ74	270.737,868	4.484.680,019
Ο4	269.186,846	4.485.498,397	ΠΖ4	269.172,863	4.485.492,899	ΠΖ75	270.761,379	4.484.661,476
Ο5	269.201,087	4.485.455,074	ΠΖ5	269.187,043	4.485.449,761	ΠΖ76	270.810,239	4.484.660,383
Ο6	269.226,038	4.485.396,998	ΠΖ6	269.212,522	4.485.390,458	ΠΖ77	270.859,448	4.484.658,383
Ο7	269.272,692	4.485.310,696	ΠΖ7	269.259,510	4.485.303,536	ΠΖ78	270.902,011	4.484.654,118
Ο8	269.323,046	4.485.218,430	ΠΖ8	269.276,318	4.485.272,739	ΠΖ79	270.935,819	4.484.646,792
Ο9	269.326,600	4.485.213,959	ΠΖ9	269.282,156	4.485.254,369	ΠΖ80	270.955,417	4.484.644,045
Ο10	269.374,061	4.485.155,343	ΠΖ10	269.295,163	4.485.227,085	ΠΖ81	270.989,208	4.484.644,347
Ο11	269.412,256	4.485.120,130	ΠΖ11	269.305,224	4.485.205,980	ΠΖ82	271.038,763	4.484.640,885
Ο12	269.445,331	4.485.060,475	ΠΖ12	269.318,005	4.485.179,171	ΠΖ83	271.042,751	4.484.641,005
Ο13	269.478,777	4.485.037,269	ΠΖ13	269.341,127	4.485.137,854	ΠΖ84	271.083,793	4.484.641,337
Ο14	269.514,123	4.485.056,441	ΠΖ14	269.354,449	4.485.117,826	ΠΖ85	271.108,303	4.484.660,865
Ο15	269.552,184	4.485.029,973	ΠΖ15	269.385,550	4.485.087,888	ΠΖ86	271.171,844	4.484.653,944
Ο16	269.541,280	4.485.018,449	ΠΖ16	269.388,363	4.485.073,950	ΠΖ87	271.255,850	4.484.691,460
Ο17	269.541,651	4.484.995,758	ΠΖ17	269.394,540	4.485.064,379	ΠΖ88	271.287,778	4.484.704,746
Ο18	269.558,047	4.484.997,387	ΠΖ18	269.410,805	4.485.041,775	ΠΖ89	271.343,910	4.484.662,114
Ο19	269.555,939	4.484.974,639	ΠΖ19	269.473,907	4.485.023,082	ΠΖ90	271.351,090	4.484.662,836
Ο20	269.563,056	4.484.958,042	ΠΖ20	269.477,956	4.485.022,292	ΠΖ91	271.421,452	4.484.715,416
Ο21	269.585,175	4.484.950,165	ΠΖ21	269.482,067	4.485.022,635	ΠΖ92	271.449,228	4.484.723,011
Ο22	269.592,042	4.484.958,176	ΠΖ22	269.485,929	4.485.024,084	ΠΖ93	271.512,876	4.484.738,674
Ο23	269.610,230	4.484.955,170	ΠΖ23	269.513,149	4.485.038,848	ΠΖ94	271.562,340	4.484.749,405
Ο24	269.613,764	4.484.915,807	ΠΖ24	269.529,370	4.485.027,568	ΠΖ95	271.608,596	4.484.753,369
Ο25	269.624,822	4.484.910,478	ΠΖ25	269.528,017	4.485.025,455	ΠΖ96	271.638,456	4.484.755,069
Ο26	269.647,230	4.484.894,629	ΠΖ26	269.527,035	4.485.023,147	ΠΖ97	271.655,951	4.484.739,798
Ο27	269.668,799	4.484.859,901	ΠΖ27	269.526,451	4.485.020,707	ΠΖ98	271.721,716	4.484.715,130
Ο28	269.704,084	4.484.855,293	ΠΖ28	269.526,282	4.485.018,204	ΠΖ99	271.742,013	4.484.720,046
Ο29	269.761,558	4.484.818,778	ΠΖ29	269.526,653	4.484.995,513	ΠΖ100	271.770,076	4.484.729,053
Ο30	269.814,977	4.484.813,184	ΠΖ30	269.528,014	4.484.989,509	ΠΖ101	271.785,661	4.484.732,222
Ο31	269.929,250	4.484.803,111	ΠΖ31	269.531,673	4.484.984,558	ΠΖ102	271.797,704	4.484.724,345
Ο32	270.043,729	4.484.923,861	ΠΖ32	269.537,013	4.484.981,493	ΠΖ103	271.807,359	4.484.706,745
Ο33	270.122,464	4.484.925,175	ΠΖ33	269.541,465	4.484.981,012	ΠΖ104	271.813,282	4.484.689,004
Ο34	270.319,778	4.484.854,444	ΠΖ34	269.541,003	4.484.976,023	ΠΖ105	271.823,151	4.484.664,618
Ο35	270.351,993	4.484.859,851	ΠΖ35	269.540,946	4.484.974,159	ΠΖ106	271.849,219	4.484.621,235
Ο36	270.389,533	4.484.813,760	ΠΖ36	269.541,122	4.484.972,303	ΠΖ107	271.863,866	4.484.599,622
Ο37	270.479,440	4.484.805,923	ΠΖ37	269.541,526	4.484.970,483	ΠΖ108	271.872,725	4.484.588,456
Ο38	270.478,175	4.484.794,379	ΠΖ38	269.542,153	4.484.968,727	ΠΖ109	271.880,379	4.484.594,678
Ο39	270.545,415	4.484.744,056	ΠΖ39	269.549,270	4.484.952,130	ΠΖ110	271.909,131	4.484.621,151
Ο40	270.648,288	4.484.736,030	ΠΖ40	269.550,770	4.484.949,436			
Ο41	270.756,645	4.484.728,891	ΠΖ41	269.552,789	4.484.947,107			
Ο42	270.786,213	4.484.705,569	ΠΖ42	269.555,241	4.484.945,239			
Ο43	270.852,620	4.484.696,901	ΠΖ43	269.558,024	4.484.943,911			
Ο44	270.924,329	4.484.693,770	ΠΖ44	269.580,143	4.484.936,034			
Ο45	270.990,730	4.484.694,362	ΠΖ45	269.584,566	4.484.935,177			
Ο46	271.063,709	4.484.689,265	ΠΖ46	269.589,044	4.484.935,672			
Ο47	271.093,248	4.484.712,800	ΠΖ47	269.593,173	4.484.937,475			
Ο48	271.163,809	4.484.705,115	ΠΖ48	269.596,500	4.484.940,353			
Ο49	271.236,048	4.484.737,376	ΠΖ49	269.598,825	4.484.914,466			
Ο50	271.261,976	4.484.748,165	ΠΖ50	269.599,661	4.484.910,698			
Ο51	271.274,693	4.484.772,849	ΠΖ51	269.601,432	4.484.907,268			
Ο52	271.297,339	4.484.760,270	ΠΖ52	269.604,020	4.484.904,404			
Ο53	271.347,236	4.484.722,374	ΠΖ53	269.607,252	4.484.902,294			
Ο54	271.399,117	4.484.761,144	ΠΖ54	269.617,182	4.484.897,509			
Ο55	271.436,657	4.484.771,410	ΠΖ55	269.636,089	4.484.884,136			
Ο56	271.501,600	4.484.787,391	ΠΖ56	269.656,057	4.484.851,987			
Ο57	271.554,875	4.484.798,949	ΠΖ57	269.658,104	4.484.849,383			
Ο58	271.605,040	4.484.803,247	ΠΖ58	269.660,674	4.484.847,292			
Ο59	271.655,973	4.484.806,147	ΠΖ59	269.663,639	4.484.845,816			
Ο60	271.682,000	4.484.783,429	ΠΖ60	269.666,856	4.484.845,027			
Ο61	271.737,446	4.484.762,631	ΠΖ61	269.698,845	4.484.840,849			
Ο62	271.786,350	4.484.740,295	ΠΖ62	269.756,489	4.484.804,226			
Ο63	271.798,414	4.484.725,130	ΠΖ63	269.813,538	4.484.798,253			
Ο64	271.808,279	4.484.707,147	ΠΖ64	269.935,150	4.484.787,533			
Ο65	271.814,223	4.484.689,344	ΠΖ65	270.050,280	4.484.908,968			
Ο66	271.824,046	4.484.665,069	ΠΖ66	270.119,978	4.484.910,131			
Ο67	271.850,061	4.484.621,776	ΠΖ67	270.318,401	4.484.839,003			
Ο68	271.864,673	4.484.600,213	ΠΖ68	270.345,872	4.484.843,614			
Ο69	271.871,947	4.484.591,046	ΠΖ69	270.381,909	4.484.799,367			
Ο70	271.878,742	4.484.596,569	ΠΖ70	270.463,324	4.484.792,271			
Ο71	271.908,419	4.484.623,894	ΠΖ71	270.460,854	4.484.750,210			

ΚΤΗΜΑΤΟΛΟΓΙΚΟΣ ΠΙΝΑΚΑΣ ΠΑΡΑΛΙΜΝΙΑΣ ΖΩΝΗΣ Δ.Δ. ΔΙΣΠΗΛΙΟΥ (Ξενοδοχείο Τσάμης έως ρέμα Γκιόλε)

Αρ. Ιδιοκτησίας	Ιδιοκτήτες	Εμβαδό (τ.μ.)	Παρατηρήσεις
01	Τσάμης Γρηγόριος & Κων/νος Α.Ε.	6150,00	Ξενοδοχείο
02	Στεργίου Κυριαζής του Αχιλλέα	2255,77	Ιδιοκτησία
03	Τσάμης Γρηγόριος & Κων/νος Α.Ε.	9924,00	Ιδιοκτησία
04	Ρουσούλη Αφοί	3337,37	Ιδιοκτησία
05	Τσιόλας Αθανάσιος του Χρήστου	723,27	Ιδιοκτησία
06	Λιάλης Χρήστος του Παντελή	737,03	Ιδιοκτησία
07	Γκουγκουλίτσας Λεωνίδας - Γκουγκουλίτσα Φιλαρέτη - Παπανικολάου Περσεφόνη - Τσακάλη Σουλτάνα	846,00	Ιδιοκτησία
08	Πρωτόγερου Κων/νος - Πρωτόγερου Νικόλαος	639,72	Ιδιοκτησία
09	Σιδερίδης Δημήτριος	385,88	Ιδιοκτησία
10	Σιδερίδης Αναστάσιος	350,27	Ιδιοκτησία
11	Τσιονίδης Ναούμ	402,18	Ιδιοκτησία
12	Πετόπουλος Ιωάννης	778,43	Ιδιοκτησία
13	Τζήμα Αργυρώ	362,84	Ιδιοκτησία
14	Αιβανούλης Παντελής	327,61	Ιδιοκτησία
15	Κωνσταντινίδης Αθανάσιος	1046,43	Ιδιοκτησία
16	Παπαλάμπρου Αφοί Ο.Ε.	3017,74	Ιδιοκτησία
17	Διαμαντής Δημήτριος	1428,53	Ιδιοκτησία
18	Τσιόλας Γεώργιος	2067,65	Ιδιοκτησία
19	Πάτσιος Χρυσόστομος	1454,62	Ιδιοκτησία
20	Ζήδρος Αναστάσιος - Ζηδρόπουλος Ελευθέριος	1003,13	Ιδιοκτησία
21	Ζήδρος Αργύριος	6015,32	Ιδιοκτησία
22	Κοινόχρηστο	2600	-
23	Άγνωστος	-	-
24	Ιερός ναός της Αναλήψεως Του Σωτήρος	1650,00	Ιδιοκτησία
25	Αρχαιολογικός χώρος Διστηλιού	22275	Ιδιοκτησία
26	Κοινόχρηστο	-	Ιδιοκτησία

ΕΛΛΗΝΙΚΗ ΔΗΜΟΚΡΑΤΙΑ
ΠΕΡΙΦ. ΔΥΤ. ΜΑΚΕΔΟΝΙΑΣ
ΔΗΜΟΣ ΜΑΚΕΔΝΩΝ
Τ.Υ.Δ.Κ. ΚΑΣΤΟΡΙΑΣ


Τίτλος: "Τοπογραφική αποτύπωση όχθης και παρόχθιας ζώνης Δ. Μακεδνών από περιοχή Γκιόλε έως διοικητικά όρια με τον Δ. Καστοριάς (περιοχή ξενοδ. ΤΣΑΜΗΣ)"


ΤΟΠΟΓΡΑΦΙΚΗ ΑΠΟΤΥΠΩΣΗ

ΤΡΙΓΩΝΟΜΕΤΡΙΚΗ ΕΞΑΡΤΗΣΗ: Κρατικό Δίκτυο ΓΥΣ
ΠΡΟΒΟΛΗ ΕΓΣΑ'87 Φ.Χ. 1:50000 ΚΑΣΤΟΡΙΑ
Κέντρο Φ.Χ. 1:100000 ΦΛΩΡΙΝΑ Φο=40°45' Λο=-2°15'
ΥΨΟΜΕΤΡΙΚΗ ΑΦΕΤΗΡΙΑ: Μέση στάθμη θάλασσας με εξάρτηση από το τριγ. δίκτυο ΓΥΣ
Ισοδιάσταση ισοϋψών: 1,00 μ.

ΦΥΛΛΟ 1 από 3	ΚΛΙΜΑΚΑ: 1:1000
ΑΡΙΘ. ΣΧΕΔΙΟΥ Τ-1	ΗΜΕΡΟΜΗΝΙΑ: ΑΠΡΙΛΙΟΣ 2006

ΕΛΕΓΧΘΗΚΕ	ΘΕΩΡΗΘΗΚΕ	Ο ΣΥΝΤΑΞΑΣ
ΚΑΣΤΟΡΙΑ 27/04/2006	ΚΑΣΤΟΡΙΑ 27/04/2006	ΚΑΣΤΟΡΙΑ 12/04/2006
ΓΕΩΡΓΑΚΗΣ Ν. ΝΙΚΟΛΑΟΣ ΑΓΡΟΝΟΜΟΣ ΤΟΠΟΓΡΑΦΟΣ ΜΗΧΑΝΙΚΟΣ ΠΕ/Γ	Νικόλαος Χρ. Χάτσιος Εφοριακός ΔΕ/Α'	ΒΑΣΙΛΕΙΑΔΗΣ ΘΩΜΑΣ Τοπογράφος Μηχ/κος Μ. Αλεξάνδρου 11 - Καστοριά Α.Μ. Τ.Ε.Ε. 75113

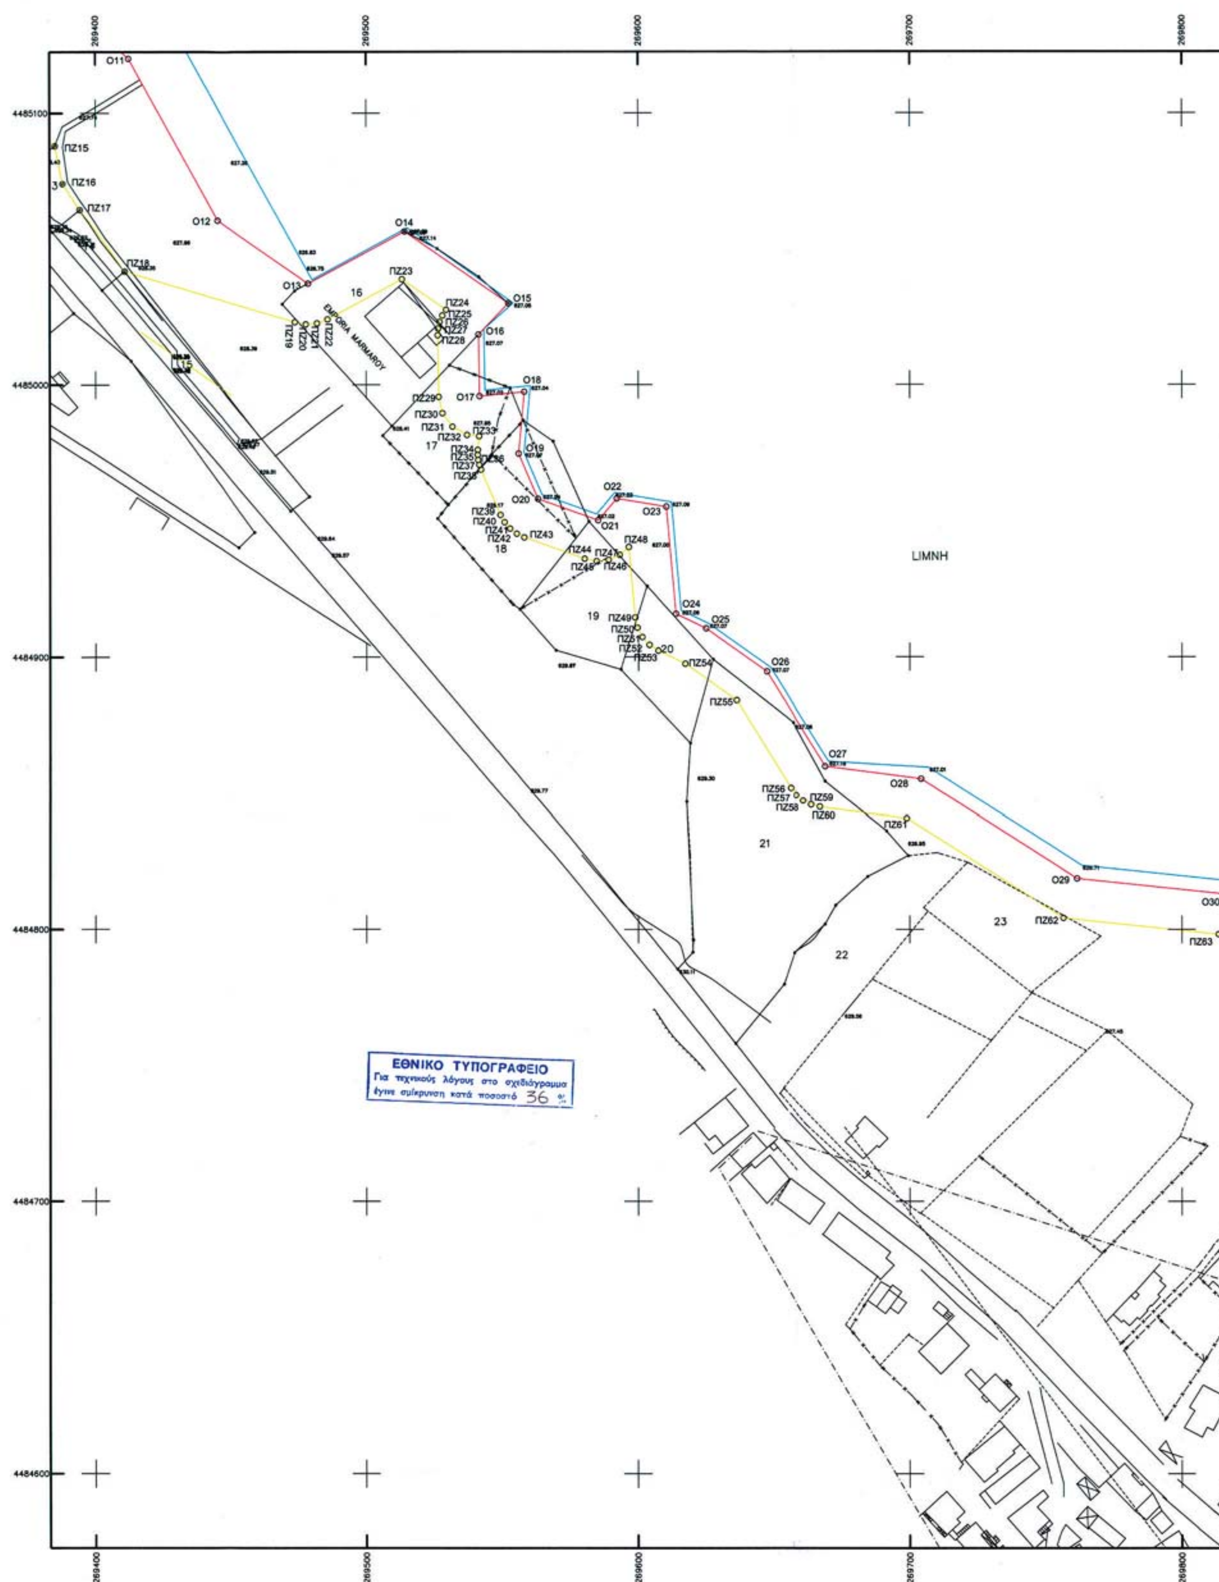
LIMNH
EMPORIA MARMAROY
ΕΘΝΙΚΟ ΤΥΠΟΓΡΑΦΕΙΟ
Για τεχνικούς λόγους στο σχεδιάγραμμα έγινε σμίκρυνση κατά ποσοστό 36 %

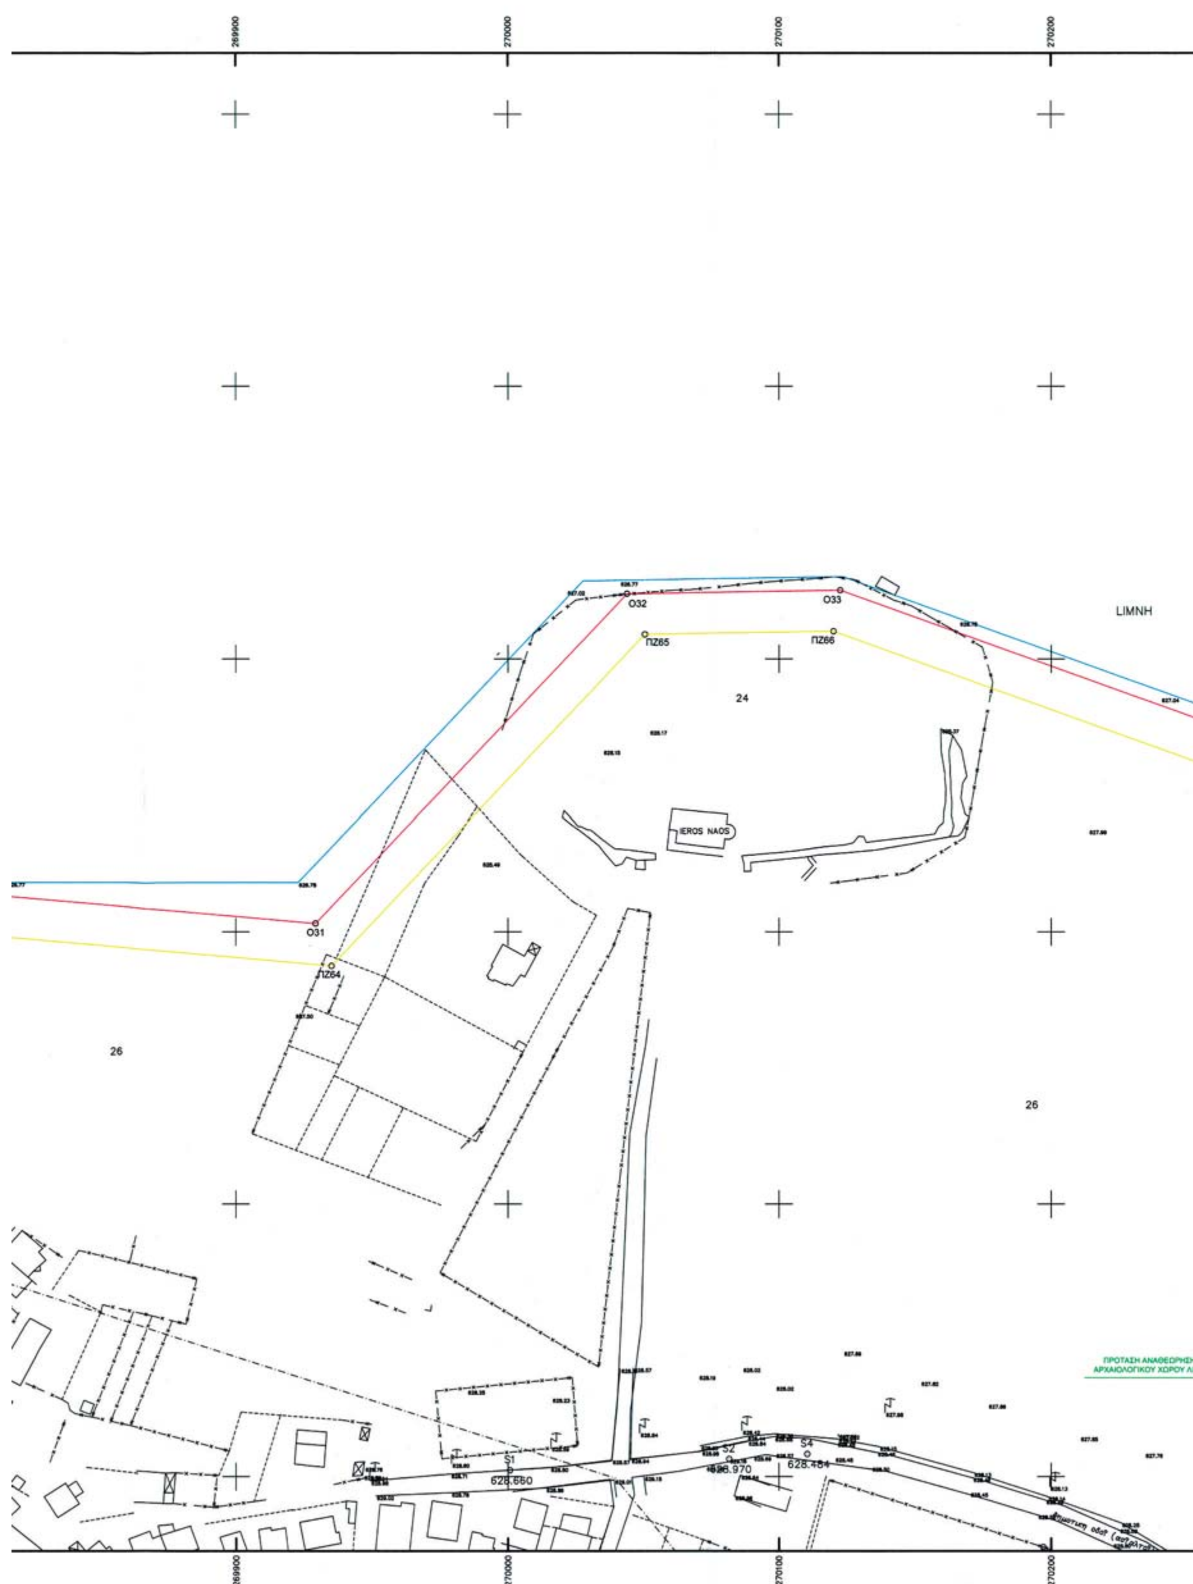
269900
270000
270100
270200
LIMNH
O32
O33
ΠΖ65
ΠΖ66
24
IEROS NAOS
O31
ΠΖ64
26
26
S1
628.660
S2
628.970
S4
628.484


270300
270400
270500
270600
4485100
4485000
4484900
4484800
4484700
4484600
1
2
3
O34
O35
O36
O37
O38
O39
O40
ΠΖ67
ΠΖ68
ΠΖ69
ΠΖ70
ΠΖ71
ΠΖ72
ΠΖ73
25
LIMNAIOS OIKISMOS
(ARXAIOLOGIKOS XVROS)
26
S3
627.705
GHPEDO
PODOSFAIROY

4485100

4485000

4484900

4484800

4484700

4484600

ΥΠΟΜΝΗΜΑ ΕΠΙΤΡΟΠΗΣ

1. Το παρόν τοπογραφικό διάγραμμα συνοδεύει την από 05-06-2006 Έκθεση της Επιτροπής καθορισμού όχθης και παρόχθιας ζώνης στην περιοχή παραλία Διστηλιού απο τη θέση "Γκιόλε" έως τη Θέση "Τσάμης" (όριο Δήμου Μακεδνών με Δήμο Καστοριάς) του Δ.Δ. Διστηλιού του Δήμου Μακεδνών, Νομού Καστοριάς.
2. Η οριογραμμή της όχθης καθορίζεται με συνεχή κόκκινη πολυγωνική γραμμή με κορυφές Ο1, Ο2, Ο3, ... ,Ο70, Ο71.
3. Η οριογραμμή της παρόχθιας ζώνης καθορίζεται με συνεχή κίτρινη πολυγωνική γραμμή με κορυφές ΠΖ1, ΠΖ2, ΠΖ3, ..., ΠΖ109, ΠΖ110 και έχει μεταβαλόμενη απόσταση απο ένα μέτρο (1,00) έως πενήντα μέτρα (50,00) από την οριογραμμή της όχθης επειδή δεν ξυπηρετείται ο σκοπός του άρθρου 7 του Ν. 2971/2001.
4. Οριογραμμή παλιάς όχθης δεν καθορίζεται.
5. Η εξάρτηση έγινε από το κρατικό τριγωνομετρικό δίκτυο.
5. Υπάρχουν κτίρια, προβλήτα και κατασκευές εντός των ζωνών όχθης και παρόχθιας ζώνης τα οποία δεν εξαιρούνται.
7. Ο καθορισμός όχθης και παρόχθιας ζώνης γίνεται για πρώτη φορά.

Καστοριά 05-06-2006

Η ΕΠΙΤΡΟΠΗ

ΤΑ ΜΕΛΗ

Ο ΠΡΟΕΔΡΟΣ
ΝΙΚΟΛΑΟΣ ΧΑΤΣΙΟΣ
ΔΕ/Α' ΕΦΟΡΙΑΚΩΝ

1. ΝΙΚΟΛΑΟΣ ΓΕΩΡΓΑΚΗΣ
ΠΕ/Γ' ΜΗΧΑΝΙΚΩΝ

2. ΠΑΥΛΟΣ ΦΙΛΟΣ
ΤΕ/Γ' ΙΧΘΥΟΛΟΓΩΝ

3. ΧΑΡΑΛΑΜΠΟΣ ΣΠΥΡΟΠΟΥΛΟΣ
ΠΕ ΜΗΧΑΝΙΚΩΝ με βαθμό Δ/ντη

4. ΑΙΚΑΤΕΡΙΝΗ ΛΙΑΚΟΥ
ΠΕ/Γ' ΜΗΧΑΝΙΚΩΝ

5. ΗΛΙΑΣ ΧΑΤΖΗΣΤΕΦΑΝΟΥ
ΤΟΠΟΓΡΑΦΟΣ ΜΗΧΑΝΙΚΟΣ

Συντεταγμένες Κορυφών Πολυγωνικών

Όχθη			Παρόχθια Ζώνη					
Α/Α	Χ	Υ	Α/Α	Χ	Υ	Α/Α	Χ	Υ
Ο1	269.112,920	4.485.625,023	ΠΖ1	269.099,990	4.485.616,786	ΠΖ72	270.527,066	4.484.695,335
Ο2	269.137,636	4.485.599,800	ΠΖ2	269.125,550	4.485.590,702	ΠΖ73	270.644,699	4.484.686,158
Ο3	269.150,999	4.485.576,210	ΠΖ3	269.137,638	4.485.569,363	ΠΖ74	270.737,868	4.484.680,019
Ο4	269.186,846	4.485.498,397	ΠΖ4	269.172,863	4.485.492,899	ΠΖ75	270.761,379	4.484.661,476
Ο5	269.201,087	4.485.455,074	ΠΖ5	269.187,043	4.485.449,761	ΠΖ76	270.810,239	4.484.660,383
Ο6	269.226,038	4.485.396,998	ΠΖ6	269.212,522	4.485.390,458	ΠΖ77	270.859,448	4.484.658,383
Ο7	269.272,692	4.485.310,696	ΠΖ7	269.259,510	4.485.303,536	ΠΖ78	270.902,011	4.484.654,118
Ο8	269.323,046	4.485.218,430	ΠΖ8	269.276,318	4.485.272,739	ΠΖ79	270.935,819	4.484.646,792
Ο9	269.326,600	4.485.213,959	ΠΖ9	269.282,156	4.485.254,369	ΠΖ80	270.955,417	4.484.644,045
Ο10	269.374,061	4.485.155,343	ΠΖ10	269.295,163	4.485.227,085	ΠΖ81	270.989,208	4.484.644,347
Ο11	269.412,256	4.485.120,130	ΠΖ11	269.305,224	4.485.205,980	ΠΖ82	271.038,763	4.484.640,885
Ο12	269.445,331	4.485.060,475	ΠΖ12	269.318,005	4.485.179,171	ΠΖ83	271.042,751	4.484.641,005
Ο13	269.478,777	4.485.037,269	ΠΖ13	269.341,127	4.485.137,854	ΠΖ84	271.083,793	4.484.641,337
Ο14	269.514,123	4.485.056,441	ΠΖ14	269.354,449	4.485.117,826	ΠΖ85	271.108,303	4.484.660,865
Ο15	269.552,184	4.485.029,973	ΠΖ15	269.385,550	4.485.087,888	ΠΖ86	271.171,844	4.484.653,944
Ο16	269.541,280	4.485.018,449	ΠΖ16	269.388,363	4.485.073,950	ΠΖ87	271.255,850	4.484.691,460
Ο17	269.541,651	4.484.995,758	ΠΖ17	269.394,540	4.485.064,379	ΠΖ88	271.287,778	4.484.704,746
Ο18	269.558,047	4.484.997,387	ΠΖ18	269.410,805	4.485.041,775	ΠΖ89	271.343,910	4.484.662,114
Ο19	269.555,939	4.484.974,639	ΠΖ19	269.473,907	4.485.023,082	ΠΖ90	271.351,090	4.484.662,836
Ο20	269.563,056	4.484.958,042	ΠΖ20	269.477,956	4.485.022,292	ΠΖ91	271.421,452	4.484.715,416
Ο21	269.585,175	4.484.950,165	ΠΖ21	269.482,067	4.485.022,635	ΠΖ92	271.449,228	4.484.723,011
Ο22	269.592,042	4.484.958,176	ΠΖ22	269.485,929	4.485.024,084	ΠΖ93	271.512,876	4.484.738,674
Ο23	269.610,230	4.484.955,170	ΠΖ23	269.513,149	4.485.038,848	ΠΖ94	271.562,340	4.484.749,405
Ο24	269.613,764	4.484.915,807	ΠΖ24	269.529,370	4.485.027,568	ΠΖ95	271.608,596	4.484.753,369
Ο25	269.624,822	4.484.910,478	ΠΖ25	269.528,017	4.485.025,455	ΠΖ96	271.638,456	4.484.755,069
Ο26	269.647,230	4.484.894,629	ΠΖ26	269.527,035	4.485.023,147	ΠΖ97	271.655,951	4.484.739,798
Ο27	269.668,799	4.484.859,901	ΠΖ27	269.526,451	4.485.020,707	ΠΖ98	271.721,716	4.484.715,130
Ο28	269.704,084	4.484.855,293	ΠΖ28	269.526,282	4.485.018,204	ΠΖ99	271.742,013	4.484.720,046
Ο29	269.761,558	4.484.818,778	ΠΖ29	269.526,653	4.484.995,513	ΠΖ100	271.770,076	4.484.729,053
Ο30	269.814,977	4.484.813,184	ΠΖ30	269.528,014	4.484.989,509	ΠΖ101	271.785,661	4.484.732,222
Ο31	269.929,250	4.484.803,111	ΠΖ31	269.531,673	4.484.984,558	ΠΖ102	271.797,704	4.484.724,345
Ο32	270.043,729	4.484.923,861	ΠΖ32	269.537,013	4.484.981,493	ΠΖ103	271.807,359	4.484.706,745
Ο33	270.122,464	4.484.925,175	ΠΖ33	269.541,465	4.484.981,012	ΠΖ104	271.813,282	4.484.689,004
Ο34	270.319,778	4.484.854,444	ΠΖ34	269.541,003	4.484.976,023	ΠΖ105	271.823,151	4.484.664,618
Ο35	270.351,993	4.484.859,851	ΠΖ35	269.540,946	4.484.974,159	ΠΖ106	271.849,219	4.484.621,235
Ο36	270.389,533	4.484.813,760	ΠΖ36	269.541,122	4.484.972,303	ΠΖ107	271.863,866	4.484.599,622
Ο37	270.479,440	4.484.805,923	ΠΖ37	269.541,526	4.484.970,483	ΠΖ108	271.872,725	4.484.588,456
Ο38	270.478,175	4.484.794,379	ΠΖ38	269.542,153	4.484.968,727	ΠΖ109	271.880,379	4.484.594,678
Ο39	270.545,415	4.484.744,056	ΠΖ39	269.549,270	4.484.952,130	ΠΖ110	271.909,131	4.484.621,151
Ο40	270.648,288	4.484.736,030	ΠΖ40	269.550,770	4.484.949,436			
Ο41	270.756,645	4.484.728,891	ΠΖ41	269.552,789	4.484.947,107			
Ο42	270.786,213	4.484.705,569	ΠΖ42	269.555,241	4.484.945,239			
Ο43	270.852,620	4.484.696,901	ΠΖ43	269.558,024	4.484.943,911			
Ο44	270.924,329	4.484.693,770	ΠΖ44	269.580,143	4.484.936,034			
Ο45	270.990,730	4.484.694,362	ΠΖ45	269.584,566	4.484.935,177			
Ο46	271.063,709	4.484.689,265	ΠΖ46	269.589,044	4.484.935,672			
Ο47	271.093,248	4.484.712,800	ΠΖ47	269.593,173	4.484.937,475			
Ο48	271.163,809	4.484.705,115	ΠΖ48	269.596,500	4.484.940,353			
Ο49	271.236,048	4.484.737,376	ΠΖ49	269.598,825	4.484.914,466			
Ο50	271.261,976	4.484.748,165	ΠΖ50	269.599,661	4.484.910,698			
Ο51	271.274,693	4.484.772,849	ΠΖ51	269.601,432	4.484.907,268			
Ο52	271.297,339	4.484.760,270	ΠΖ52	269.604,020	4.484.904,404			
Ο53	271.347,236	4.484.722,374	ΠΖ53	269.607,252	4.484.902,294			
Ο54	271.399,117	4.484.761,144	ΠΖ54	269.617,182	4.484.897,509			
Ο55	271.436,657	4.484.771,410	ΠΖ55	269.636,089	4.484.884,136			
Ο56	271.501,600	4.484.787,391	ΠΖ56	269.656,057	4.484.851,987			
Ο57	271.554,875	4.484.798,949	ΠΖ57	269.658,104	4.484.849,383			
Ο58	271.605,040	4.484.803,247	ΠΖ58	269.660,674	4.484.847,292			
Ο59	271.655,973	4.484.806,147	ΠΖ59	269.663,639	4.484.845,816			
Ο60	271.682,000	4.484.783,429	ΠΖ60	269.666,856	4.484.845,027			
Ο61	271.737,446	4.484.762,631	ΠΖ61	269.698,845	4.484.840,849			
Ο62	271.786,350	4.484.740,295	ΠΖ62	269.756,489	4.484.804,226			
Ο63	271.798,414	4.484.725,130	ΠΖ63	269.813,538	4.484.798,253			
Ο64	271.808,279	4.484.707,147	ΠΖ64	269.935,150	4.484.787,533			
Ο65	271.814,223	4.484.689,344	ΠΖ65	270.050,280	4.484.908,968			
Ο66	271.824,046	4.484.665,069	ΠΖ66	270.119,978	4.484.910,131			
Ο67	271.850,061	4.484.621,776	ΠΖ67	270.318,401	4.484.839,003			
Ο68	271.864,673	4.484.600,213	ΠΖ68	270.345,872	4.484.843,614			
Ο69	271.871,947	4.484.591,046	ΠΖ69	270.381,909	4.484.799,367			
Ο70	271.878,742	4.484.596,569	ΠΖ70	270.463,324	4.484.792,271			
Ο71	271.908,419	4.484.623,894	ΠΖ71	270.460,854	4.484.750,210			

ΚΤΗΜΑΤΟΛΟΓΙΚΟΣ ΠΙΝΑΚΑΣ ΠΑΡΑΛΙΜΝΙΑΣ ΖΩΝΗΣ Δ.Δ. ΔΙΣΠΗΛΙΟΥ (Ξενοδοχείο Τσάμης έως ρέμα Γκιόλε)

Αρ. Ιδιοκτησίας	Ιδιοκτήτες	Εμβαδό (τ.μ.)	Παρατηρήσεις
01	Τσάμης Γρηγόριος & Κων/νος Α.Ε.	6150,00	Ξενοδοχείο
02	Στεργίου Κυριαζής του Αχιλλέα	2255,77	Ιδιοκτησία
03	Τσάμης Γρηγόριος & Κων/νος Α.Ε.	9924,00	Ιδιοκτησία
04	Ρουσούλη Αφοί	3337,37	Ιδιοκτησία
05	Τσιόλας Αθανάσιος του Χρήστου	723,27	Ιδιοκτησία
06	Λιάλης Χρήστος του Παντελή	737,03	Ιδιοκτησία
07	Γκουγκουλίτσας Λεωνίδας - Γκουγκουλίτσα Φιλαρέτη - Παπανικολάου Περσεφόνη - Τσακάλη Σουλτάνα	846,00	Ιδιοκτησία
08	Πρωτόγερου Κων/νος - Πρωτόγερου Νικόλαος	639,72	Ιδιοκτησία
09	Σιδερίδης Δημήτριος	385,88	Ιδιοκτησία
10	Σιδερίδης Αναστάσιος	350,27	Ιδιοκτησία
11	Τσιονίδης Ναούμ	402,18	Ιδιοκτησία
12	Πετόπουλος Ιωάννης	778,43	Ιδιοκτησία
13	Τζήμα Αργυρώ	362,84	Ιδιοκτησία
14	Λιβανούλης Παντελής	327,61	Ιδιοκτησία
15	Κωνσταντινίδης Αθανάσιος	1046,43	Ιδιοκτησία
16	Παπαλάμπρου Αφοί Ο.Ε.	3017,74	Ιδιοκτησία
17	Διαμαντής Δημήτριος	1428.53	Ιδιοκτησία
18	Τσιόλας Γεώργιος	2087,65	Ιδιοκτησία
19	Πάτσιος Χρυσόστομος	1454,62	Ιδιοκτησία
20	Ζήδρος Αναστάσιος - Ζηδρόπουλος Ελευθέριος	1003,13	Ιδιοκτησία
21	Ζήδρος Αργύριος	6015,32	Ιδιοκτησία
22	Κοινόχρηστο	2600	-
23	Άγνωστος	-	-
24	Ιερός ναός της Αναλήψεως Του Σωτήρος	1650,00	Ιδιοκτησία
25	Αρχαιολογικός χώρος Διστηλιού	22275	Ιδιοκτησία
26	Κοινόχρηστο	-	Ιδιοκτησία

ΕΛΛΗΝΙΚΗ ΔΗΜΟΚΡΑΤΙΑ
ΠΕΡΙΦ. ΔΥΤ. ΜΑΚΕΔΟΝΙΑΣ
ΔΗΜΟΣ ΜΑΚΕΔΝΩΝ
Τ.Υ.Δ.Κ. ΚΑΣΤΟΡΙΑΣ


Τίτλος: "Τοπογραφική αποτύπωση όχθης και παρόχθιας ζώνης Δ. Μακεδνών από περιοχή Γκιόλε έως διοικητικά όρια με τον Δ. Καστοριάς (περιοχή ξενοδ. ΤΣΑΜΗΣ)"

ΤΟΠΟΓΡΑΦΙΚΗ ΑΠΟΤΥΠΩΣΗ


ΤΡΙΓΩΝΟΜΕΤΡΙΚΗ ΕΞΑΡΤΗΣΗ: Κρατικό Δίκτυο ΓΥΣ
ΠΡΟΒΟΛΗ ΕΓΣΑ'87 Φ.Χ. 1:50000 ΚΑΣΤΟΡΙΑ
Κέντρο Φ.Χ. 1:100000 ΦΛΩΡΙΝΑ Φο=40°45' Λο=-2°15'
ΥΨΟΜΕΤΡΙΚΗ ΑΦΕΤΗΡΙΑ: Μέση στάθμη θάλασσας με εξάρτηση από το τριγ. δίκτυο ΓΥΣ
Ισοδιάσταση ισοϋψών: 1,00 μ.


ΦΥΛΛΟ 2 από 3	ΚΛΙΜΑΚΑ: 1:1000
ΑΡΙΘ. ΣΧΕΔΙΟΥ Τ-2	ΗΜΕΡΟΜΗΝΙΑ: ΑΠΡΙΛΙΟΣ 2006

ΕΛΕΓΧΘΗΚΕ	ΘΕΩΡΗΘΗΚΕ	Ο ΣΥΝΤΑΞΑΣ
ΚΑΣΤΟΡΙΑ 27 / 04 / 2006	ΚΑΣΤΟΡΙΑ 27 / 04 / 2006	ΚΑΣΤΟΡΙΑ 12/04/2006
ΓΕΩΡΓΑΚΗΣ Α. ΝΙΚΟΛΑΟΣ ΑΓΡΟΝΟΜΟΣ ΤΟΠΟΓΡΑΦΟΣ ΜΗΧΑΝΙΚΟΣ ΠΕ/Γ	Νικόλαος Χρ. Χάτσιος Εφοριακός ΔΕ/Α'	ΒΑΣΙΛΕΙΑΔΗΣ ΘΩΜΑΣ Τοπογράφος Μηχ/κος Μ. Αλεξάνδρου 11 - Καστοριά Α.Μ. Τ.Ε.Ε. 75113

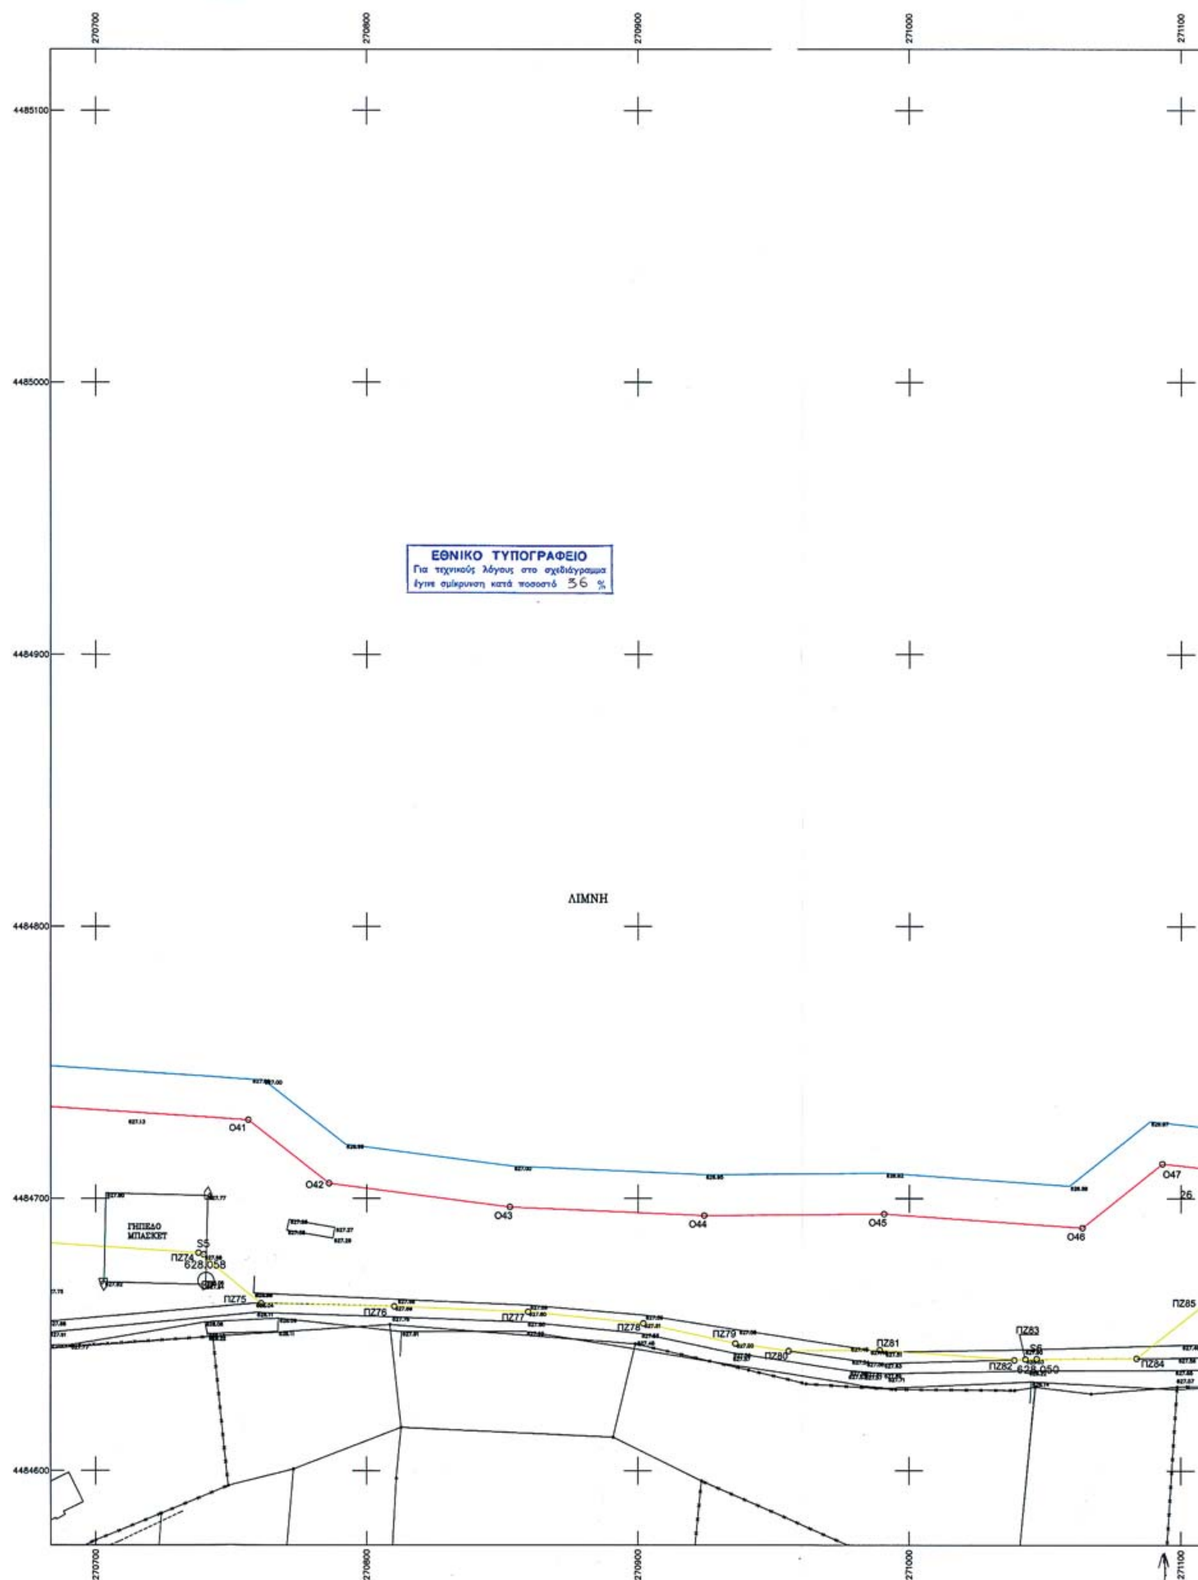

ΕΘΝΙΚΟ ΤΥΠΟΓΡΑΦΕΙΟ
Για τεχνικούς λόγους στο σχεδιάγραμμα έγινε σμίκρυνση κατά ποσοστό 36 %
ΛΙΜΝΗ
ΓΗΠΕΔΟ ΜΠΑΣΚΕΤ
O41
O42
O43
O44
O45
O46
O47
S5
628.058
S6
628.050
ΠΖ74
ΠΖ75
ΠΖ76
ΠΖ77
ΠΖ78
ΠΖ79
ΠΖ80
ΠΖ81
ΠΖ82
ΠΖ83
ΠΖ84
ΠΖ85
270700
270800
270900
271000
271100
4485100
4485000
4484900
4484800
4484700
4484600

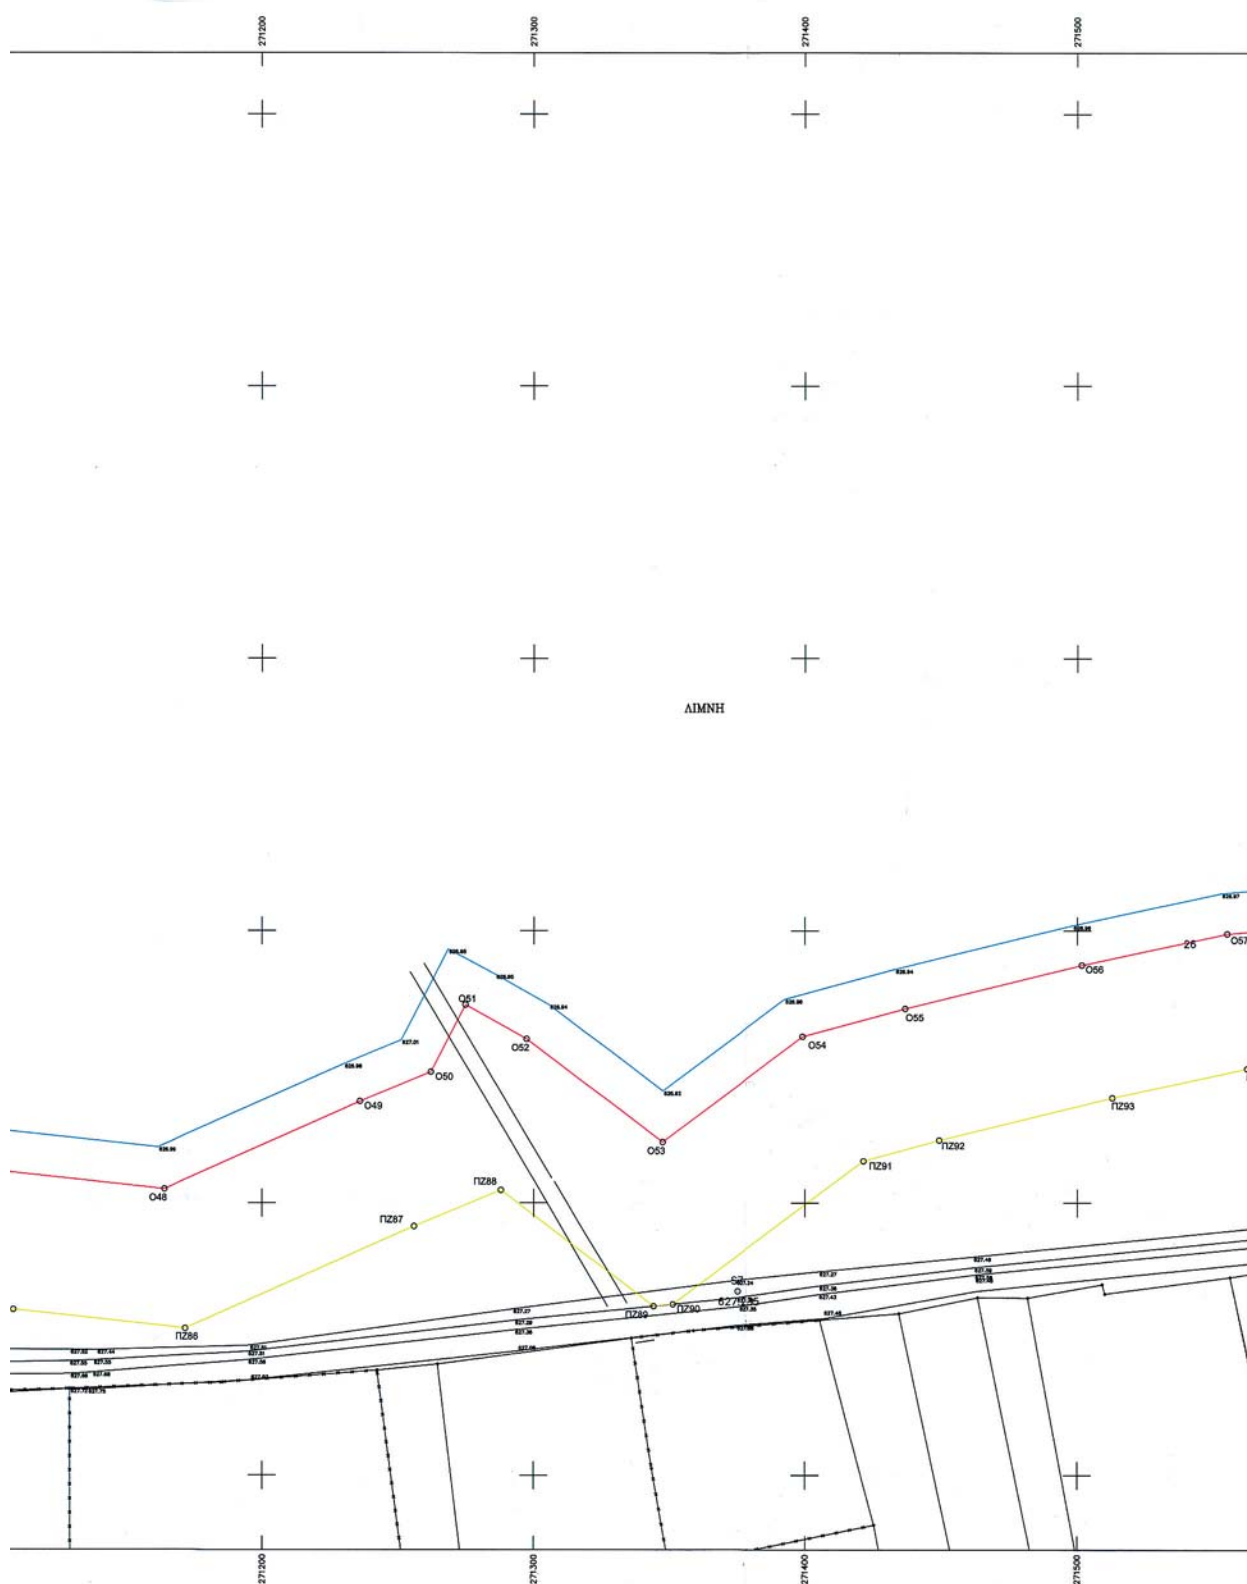
271200
271300
271400
271500
ΛΙΜΝΗ
O48
O49
O50
O51
O52
O53
O54
O55
O56
O57
ΠΖ86
ΠΖ87
ΠΖ88
ΠΖ89
ΠΖ90
ΠΖ91
ΠΖ92
ΠΖ93

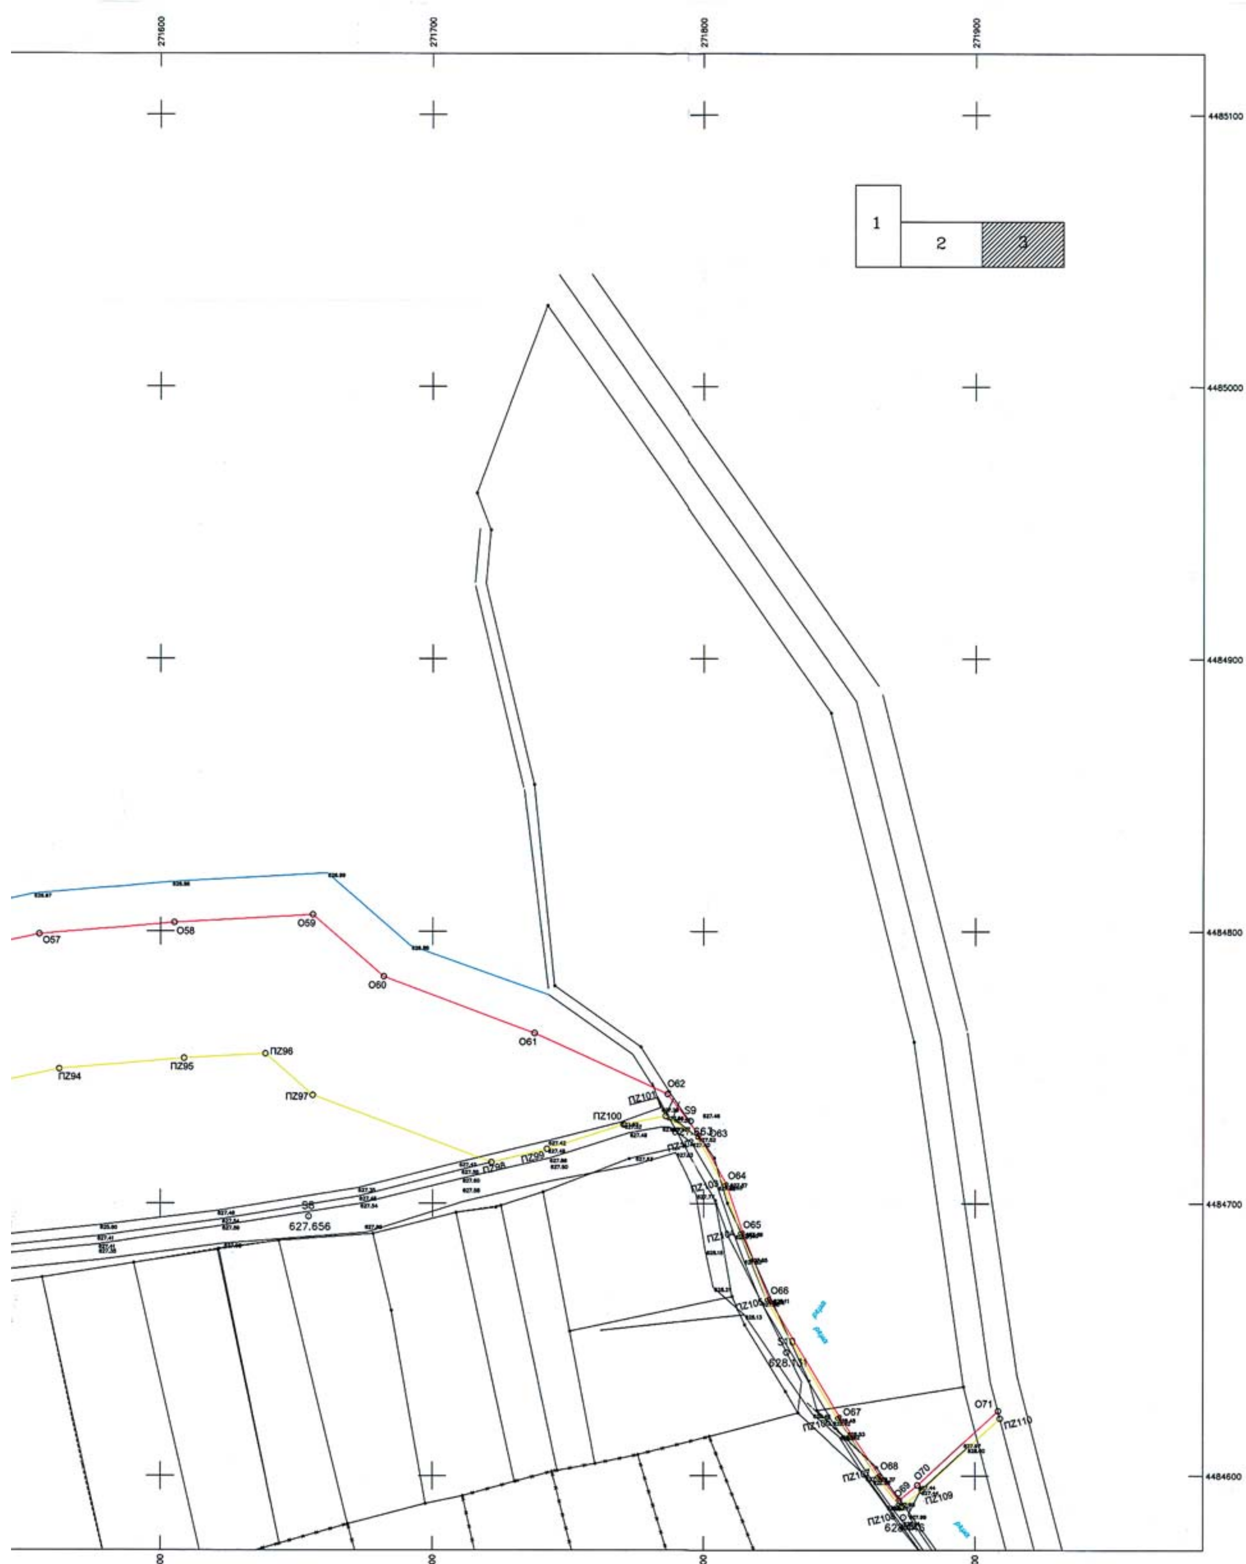

271600
271700
271800
271900
4485100
4485000
4484900
4484800
4484700
4484600
1
2
3
O57
O58
O59
O60
O61
O62
O63
O64
O65
O66
O67
O68
O70
O71
ΠΖ94
ΠΖ95
ΠΖ96
ΠΖ97
ΠΖ98
ΠΖ99
ΠΖ100
ΠΖ101
ΠΖ109
ΠΖ110
S8
627.656
S9
S10
628.131

4485100

4485000

4484900

4484800

4484700

4484600

ΥΠΟΜΝΗΜΑ ΕΠΙΤΡΟΠΗΣ

1. Το παρόν τοπογραφικό διάγραμμα συνοδεύει την από 05-06-2006 Έκθεση της Επιτροπής καθορισμού όχθης και παρόχθιας ζώνης στην περιοχή παραλία Διστηλιού απο τη θέση "Γκιόλε" έως τη Θέση "Τσάμης" (όριο Δήμου Μακεδνών με Δήμο Καστοριάς) του Δ.Δ. Διστηλιού του Δήμου Μακεδνών, Νομού Καστοριάς.
2. Η οριογραμμή της όχθης καθορίζεται με συνεχή κόκκινη πολυγωνική γραμμή με κορυφές Ο1, Ο2, Ο3, ... ,Ο70, Ο71.
3. Η οριογραμμή της παρόχθιας ζώνης καθορίζεται με συνεχή κίτρινη πολυγωνική γραμμή με κορυφές ΠΖ1, ΠΖ2, ΠΖ3, ..., ΠΖ109, ΠΖ110 και έχει μεταβαλόμενη απόσταση απο ένα μέτρο (1,00) έως πενήντα μέτρα (50,00) από την οριογραμμή της όχθης επειδή δεν ξυπηρετείται ο σκοπός του άρθρου 7 του Ν. 2971/2001.
4. Οριογραμμή παλιάς όχθης δεν καθορίζεται.
5. Η εξάρτηση έγινε από το κρατικό τριγωνομετρικό δίκτυο.
5. Υπάρχουν κτίρια, προβλήτα και κατασκευές εντός των ζωνών όχθης και παρόχθιας ζώνης τα οποία δεν εξαιρούνται.
7. Ο καθορισμός όχθης και παρόχθιας ζώνης γίνεται για πρώτη φορά.

Καστοριά 05-06-2006
Η ΕΠΙΤΡΟΠΗ
ΤΑ ΜΕΛΗ

Ο ΠΡΟΕΔΡΟΣ
ΝΙΚΟΛΑΟΣ ΧΑΤΣΙΟΣ
ΔΕ/Α' ΕΦΟΡΙΑΚΩΝ

1. ΝΙΚΟΛΑΟΣ ΓΕΩΡΓΑΚΗΣ
ΠΕ/Γ' ΜΗΧΑΝΙΚΩΝ

2. ΠΑΥΛΟΣ ΦΙΛΟΣ
ΤΕ/Γ' ΙΧΘΥΟΛΟΓΩΝ

3. ΧΑΡΑΛΑΜΠΟΣ ΣΠΥΡΟΠΟΥΛΟΣ
ΠΕ ΜΗΧΑΝΙΚΩΝ με βαθμό Δ/ντη

4. ΑΙΚΑΤΕΡΙΝΗ ΛΙΑΚΟΥ
ΠΕ/Γ' ΜΗΧΑΝΙΚΩΝ

5. ΗΛΙΑΣ ΧΑΤΖΗΣΤΕΦΑΝΟΥ
ΤΟΠΟΓΡΑΦΟΣ ΜΗΧΑΝΙΚΟΣ

Συντεταγμένες Κορυφών Πολυγωνικών

Όχθη			Παρόχθια Ζώνη					
Α/Α	Χ	Υ	Α/Α	Χ	Υ	Α/Α	Χ	Υ
Ο1	269.112,920	4.485.625,023	ΠΖ1	269.099,990	4.485.616,786	ΠΖ72	270.527,066	4.484.695,335
Ο2	269.137,636	4.485.599,800	ΠΖ2	269.125,550	4.485.590,702	ΠΖ73	270.644,699	4.484.686,158
Ο3	269.150,999	4.485.576,210	ΠΖ3	269.137,638	4.485.569,363	ΠΖ74	270.737,868	4.484.680,019
Ο4	269.186,846	4.485.498,397	ΠΖ4	269.172,863	4.485.492,899	ΠΖ75	270.761,379	4.484.661,476
Ο5	269.201,087	4.485.455,074	ΠΖ5	269.187,043	4.485.449,761	ΠΖ76	270.810,239	4.484.660,383
Ο6	269.226,038	4.485.396,998	ΠΖ6	269.212,522	4.485.390,458	ΠΖ77	270.859,448	4.484.658,383
Ο7	269.272,692	4.485.310,696	ΠΖ7	269.259,510	4.485.303,536	ΠΖ78	270.902,011	4.484.654,118
Ο8	269.323,046	4.485.218,430	ΠΖ8	269.276,318	4.485.272,739	ΠΖ79	270.935,819	4.484.646,792
Ο9	269.326,600	4.485.213,959	ΠΖ9	269.282,156	4.485.254,369	ΠΖ80	270.955,417	4.484.644,045
Ο10	269.374,061	4.485.155,343	ΠΖ10	269.295,163	4.485.227,085	ΠΖ81	270.989,208	4.484.644,347
Ο11	269.412,256	4.485.120,130	ΠΖ11	269.305,224	4.485.205,980	ΠΖ82	271.038,763	4.484.640,885
Ο12	269.445,331	4.485.060,475	ΠΖ12	269.318,005	4.485.179,171	ΠΖ83	271.042,751	4.484.641,005
Ο13	269.478,777	4.485.037,269	ΠΖ13	269.341,127	4.485.137,854	ΠΖ84	271.083,793	4.484.641,337
Ο14	269.514,123	4.485.056,441	ΠΖ14	269.354,449	4.485.117,826	ΠΖ85	271.108,303	4.484.660,865
Ο15	269.552,184	4.485.029,973	ΠΖ15	269.385,550	4.485.087,888	ΠΖ86	271.171,844	4.484.653,944
Ο16	269.541,280	4.485.018,449	ΠΖ16	269.388,363	4.485.073,950	ΠΖ87	271.255,850	4.484.691,460
Ο17	269.541,651	4.484.995,758	ΠΖ17	269.394,540	4.485.064,379	ΠΖ88	271.287,778	4.484.704,746
Ο18	269.558,047	4.484.997,387	ΠΖ18	269.410,805	4.485.041,775	ΠΖ89	271.343,910	4.484.662,114
Ο19	269.555,939	4.484.974,639	ΠΖ19	269.473,907	4.485.023,082	ΠΖ90	271.351,090	4.484.662,836
Ο20	269.563,056	4.484.958,042	ΠΖ20	269.477,956	4.485.022,292	ΠΖ91	271.421,452	4.484.715,416
Ο21	269.585,175	4.484.950,165	ΠΖ21	269.482,067	4.485.022,635	ΠΖ92	271.449,228	4.484.723,011
Ο22	269.592,042	4.484.958,176	ΠΖ22	269.485,929	4.485.024,084	ΠΖ93	271.512,876	4.484.738,674
Ο23	269.610,230	4.484.955,170	ΠΖ23	269.513,149	4.485.038,848	ΠΖ94	271.562,340	4.484.749,405
Ο24	269.613,764	4.484.915,807	ΠΖ24	269.529,370	4.485.027,568	ΠΖ95	271.608,596	4.484.753,369
Ο25	269.624,822	4.484.910,478	ΠΖ25	269.528,017	4.485.025,455	ΠΖ96	271.638,456	4.484.755,069
Ο26	269.647,230	4.484.894,629	ΠΖ26	269.527,035	4.485.023,147	ΠΖ97	271.655,951	4.484.739,798
Ο27	269.668,799	4.484.859,901	ΠΖ27	269.526,451	4.485.020,707	ΠΖ98	271.721,716	4.484.715,130
Ο28	269.704,084	4.484.855,293	ΠΖ28	269.526,282	4.485.018,204	ΠΖ99	271.742,013	4.484.720,046
Ο29	269.761,558	4.484.818,778	ΠΖ29	269.526,653	4.484.995,513	ΠΖ100	271.770,076	4.484.729,053
Ο30	269.814,977	4.484.813,184	ΠΖ30	269.528,014	4.484.989,509	ΠΖ101	271.785,661	4.484.732,222
Ο31	269.929,250	4.484.803,111	ΠΖ31	269.531,673	4.484.984,558	ΠΖ102	271.797,704	4.484.724,345
Ο32	270.043,729	4.484.923,861	ΠΖ32	269.537,013	4.484.981,493	ΠΖ103	271.807,359	4.484.706,745
Ο33	270.122,464	4.484.925,175	ΠΖ33	269.541,465	4.484.981,012	ΠΖ104	271.813,282	4.484.689,004
Ο34	270.319,778	4.484.854,444	ΠΖ34	269.541,003	4.484.976,023	ΠΖ105	271.823,151	4.484.664,618
Ο35	270.351,993	4.484.859,851	ΠΖ35	269.540,946	4.484.974,159	ΠΖ106	271.849,219	4.484.621,235
Ο36	270.389,533	4.484.813,760	ΠΖ36	269.541,122	4.484.972,303	ΠΖ107	271.863,866	4.484.599,622
Ο37	270.479,440	4.484.805,923	ΠΖ37	269.541,526	4.484.970,483	ΠΖ108	271.872,725	4.484.588,456
Ο38	270.478,175	4.484.794,379	ΠΖ38	269.542,153	4.484.968,727	ΠΖ109	271.880,379	4.484.594,678
Ο39	270.545,415	4.484.744,056	ΠΖ39	269.549,270	4.484.952,130	ΠΖ110	271.909,131	4.484.621,151
Ο40	270.648,288	4.484.736,030	ΠΖ40	269.550,770	4.484.949,436			
Ο41	270.756,645	4.484.728,891	ΠΖ41	269.552,789	4.484.947,107			
Ο42	270.786,213	4.484.705,569	ΠΖ42	269.555,241	4.484.945,239			
Ο43	270.852,620	4.484.696,901	ΠΖ43	269.558,024	4.484.943,911			
Ο44	270.924,329	4.484.693,770	ΠΖ44	269.580,143	4.484.936,034			
Ο45	270.990,730	4.484.694,362	ΠΖ45	269.584,566	4.484.935,177			
Ο46	271.063,709	4.484.689,265	ΠΖ46	269.589,044	4.484.935,672			
Ο47	271.093,248	4.484.712,800	ΠΖ47	269.593,173	4.484.937,475			
Ο48	271.163,809	4.484.705,115	ΠΖ48	269.596,500	4.484.940,353			
Ο49	271.236,048	4.484.737,376	ΠΖ49	269.598,825	4.484.914,466			
Ο50	271.261,976	4.484.748,165	ΠΖ50	269.599,661	4.484.910,698			
Ο51	271.274,693	4.484.772,849	ΠΖ51	269.601,432	4.484.907,268			
Ο52	271.297,339	4.484.760,270	ΠΖ52	269.604,020	4.484.904,404			
Ο53	271.347,236	4.484.722,374	ΠΖ53	269.607,252	4.484.902,294			
Ο54	271.399,117	4.484.761,144	ΠΖ54	269.617,182	4.484.897,509			
Ο55	271.436,657	4.484.771,410	ΠΖ55	269.636,089	4.484.884,136			
Ο56	271.501,600	4.484.787,391	ΠΖ56	269.656,057	4.484.851,987			
Ο57	271.554,875	4.484.798,949	ΠΖ57	269.658,104	4.484.849,383			
Ο58	271.605,040	4.484.803,247	ΠΖ58	269.660,674	4.484.847,292			
Ο59	271.655,973	4.484.806,147	ΠΖ59	269.663,639	4.484.845,816			
Ο60	271.682,000	4.484.783,429	ΠΖ60	269.666,856	4.484.845,027			
Ο61	271.737,446	4.484.762,631	ΠΖ61	269.698,845	4.484.840,849			
Ο62	271.786,350	4.484.740,295	ΠΖ62	269.756,489	4.484.804,226			
Ο63	271.798,414	4.484.725,130	ΠΖ63	269.813,538	4.484.798,253			
Ο64	271.808,279	4.484.707,147	ΠΖ64	269.935,150	4.484.787,533			
Ο65	271.814,223	4.484.689,344	ΠΖ65	270.050,280	4.484.908,968			
Ο66	271.824,046	4.484.665,069	ΠΖ66	270.119,978	4.484.910,131			
Ο67	271.850,061	4.484.621,776	ΠΖ67	270.318,401	4.484.839,003			
Ο68	271.864,673	4.484.600,213	ΠΖ68	270.345,872	4.484.843,614			
Ο69	271.871,947	4.484.591,046	ΠΖ69	270.381,909	4.484.799,367			
Ο70	271.878,742	4.484.596,569	ΠΖ70	270.463,324	4.484.792,271			
Ο71	271.908,419	4.484.623,894	ΠΖ71	270.460,854	4.484.750,210			

ΚΤΗΜΑΤΟΛΟΓΙΚΟΣ ΠΙΝΑΚΑΣ ΠΑΡΑΛΙΜΝΙΑΣ ΖΩΝΗΣ Δ.Δ. ΔΙΣΠΗΛΙΟΥ (Ξενοδοχείο Τσάμης έως ρέμα Γκιόλε)

Αρ. Ιδιοκτησίας	Ιδιοκτήτες	Εμβαδό (τ.μ.)	Παρατηρήσεις
01	Τσάμης Γρηγόριος & Κων/νος Α.Ε.	6150,00	Ξενοδοχείο
02	Στεργίου Κυριαζής του Αχιλλέα	2255,77	Ιδιοκτησία
03	Τσάμης Γρηγόριος & Κων/νος Α.Ε.	9924,00	Ιδιοκτησία
04	Ρουσούλη Αφοί	3337,37	Ιδιοκτησία
05	Τσιόλας Αθανάσιος του Χρήστου	723,27	Ιδιοκτησία
06	Λιάλης Χρήστος του Παντελή	737,03	Ιδιοκτησία
07	Γκουγκουλίτσας Λεωνίδας - Γκουγκουλίτσα Φιλαρέτη - Παπανικολάου Περσεφόνη - Τσακάλη Σουλτάνα	846,00	Ιδιοκτησία
08	Πρωτόγερου Κων/νος - Πρωτόγερου Νικόλαος	639,72	Ιδιοκτησία
09	Σιδερίδης Δημήτριος	385,88	Ιδιοκτησία
10	Σιδερίδης Αναστάσιος	350,27	Ιδιοκτησία
11	Τσιονίδης Ναούμ	402,18	Ιδιοκτησία
12	Πετόπουλος Ιωάννης	778,43	Ιδιοκτησία
13	Τζήμα Αργυρώ	362,84	Ιδιοκτησία
14	Αιβανούλης Παντελής	327,61	Ιδιοκτησία
15	Κωνσταντινίδης Αθανάσιος	1046,43	Ιδιοκτησία
16	Παπαλάμπρου Αφοί Ο.Ε.	3017,74	Ιδιοκτησία
17	Διαμαντής Δημήτριος	1428,53	Ιδιοκτησία
18	Τσιόλας Γεώργιος	2067,65	Ιδιοκτησία
19	Πάτσιος Χρυσόστομος	1454,62	Ιδιοκτησία
20	Ζήδρος Αναστάσιος - Ζηδρόπουλος Ελευθέριος	1003,13	Ιδιοκτησία
21	Ζήδρος Αργύριος	6015,32	Ιδιοκτησία
22	Κοινόχρηστο	2600	-
23	Άγνωστος	-	-
24	Ιερός ναός της Αναλήψεως Του Σωτήρος	1650,00	Ιδιοκτησία
25	Αρχαιολογικός χώρος Διστηλιού	22275	Ιδιοκτησία
26	Κοινόχρηστο	-	Ιδιοκτησία

ΕΛΛΗΝΙΚΗ ΔΗΜΟΚΡΑΤΙΑ
ΠΕΡΙΦ. ΔΥΤ. ΜΑΚΕΔΟΝΙΑΣ
ΔΗΜΟΣ ΜΑΚΕΔΝΩΝ
Τ.Υ.Δ.Κ. ΚΑΣΤΟΡΙΑΣ

Τίτλος: "Τοπογραφική αποτύπωση όχθης και παρόχθιας ζώνης Δ. Μακεδνών από περιοχή Γκιόλε έως διοικητικά όρια με τον Δ. Καστοριάς (περιοχή ξενοδ. ΤΣΑΜΗΣ)"

ΤΟΠΟΓΡΑΦΙΚΗ ΑΠΟΤΥΠΩΣΗ

ΤΡΙΓΩΝΟΜΕΤΡΙΚΗ ΕΞΑΡΤΗΣΗ: Κρατικό Δίκτυο ΓΥΣ
ΠΡΟΒΟΛΗ ΕΓΣΑ'87 Φ.Χ. 1:50000 ΚΑΣΤΟΡΙΑ
Κέντρο Φ.Χ. 1:100000 ΦΛΩΡΙΝΑ Φο=40°45' Λο=-2°15'
ΥΨΟΜΕΤΡΙΚΗ ΑΦΕΤΗΡΙΑ: Μέση στάθμη θάλασσας με εξάρτηση από το τριγ. δίκτυο ΓΥΣ
Ισοδιάσταση ισοϋψών: 1,00 μ.

ΦΥΛΛΟ 3 από 3	ΚΛΙΜΑΚΑ: 1:1000
ΑΡΙΘ. ΣΧΕΔΙΟΥ Τ-1	ΗΜΕΡΟΜΗΝΙΑ:ΑΠΡΙΛΙΟΣ 2006

ΕΛΕΓΧΘΗΚΕ	ΘΕΩΡΗΘΗΚΕ	Ο ΣΥΝΤΑΞΑΣ
ΚΑΣΤΟΡΙΑ 27/04/2006	ΚΑΣΤΟΡΙΑ 27/04/2006	ΚΑΣΤΟΡΙΑ 12/04/2006
ΓΕΩΡΓΑΚΗΣ ΝΙΚΟΛΑΟΣ ΑΓΡΟΝΟΜΟΣ ΤΟΠΟΓΡΑΦΟΣ ΜΗΧΑΝΙΚΟΣ ΠΕ/Γ	Νικόλαος Χρ. Χάτσιος Εφοριακός ΔΕ/Α'	ΒΑΣΙΛΕΙΑΔΗΣ ΘΩΜΑΣ Τοπογράφος Μηχ/κος Μ. Αλεξάνδρου 11 - Καστοριά Α.Μ. Τ.Ε.Ε. 75113

ΕΘΝΙΚΟ ΤΥΠΟΓΡΑΦΕΙΟ

ΕΦΗΜΕΡΙΔΑ ΤΗΣ ΚΥΒΕΡΝΗΣΕΩΣ

ΠΕΡΙΦΕΡΕΙΑΚΑ ΓΡΑΦΕΙΑ ΠΩΛΗΣΗΣ Φ.Ε.Κ.

ΘΕΣΣΑΛΟΝΙΚΗ - Βασ. Όλγας 227	**(2310) 423 956**	**ΛΑΡΙΣΑ** - Διοικητήριο	**(2410) 597449**
ΠΕΙΡΑΙΑΣ - Ευριπίδου 63	**(210) 413 5228**	**ΚΕΡΚΥΡΑ** - Σαμαρά 13	**(26610) 89 122**
ΠΑΤΡΑ - Κορίνθου 327	**(2610) 638 109**		**(26610) 89 105**
	(2610) 638 110	**ΗΡΑΚΛΕΙΟ** - Πεδιάδος 2	**(2810) 300 781**
ΙΩΑΝΝΙΝΑ - Διοικητήριο	**(26510) 87215**	**ΛΕΣΒΟΣ** - Πλ.Κωνσταντινουπόλεως 1	**(22510) 46 654**
ΚΟΜΟΤΗΝΗ - Δημοκρατίας 1	**(25310) 22 858**		**(22510) 47 533**

ΤΙΜΗ ΠΩΛΗΣΗΣ ΦΥΛΛΩΝ ΕΦΗΜΕΡΙΔΟΣ ΤΗΣ ΚΥΒΕΡΝΗΣΕΩΣ

Σε έντυπη μορφή:

- Για τα ΦΕΚ από 1 μέχρι 16 σελίδες σε 1 euro, προσαυξανόμενη κατά 0,20 euro για κάθε επιπλέον οκτασέλιδο ή μέρος αυτού.
- Για τα φωτοαντίγραφα ΦΕΚ σε 0,15 euro ανά σελίδα.

Σε μορφή CD:

Τεύχος	Περίοδος	EURO	Τεύχος	Περίοδος	EURO
Α΄	Ετήσιο	150	Αναπτυξιακών Πράξεων	Ετήσιο	50
Α	3μηνιαίο	40	Ν.Π.Δ.Δ.	Ετήσιο	50
Α΄	Μηνιαίο	15	Παράρτημα	Ετήσιο	50
Β'	Ετήσιο	300	Εμπορικής και Βιομηχανικής Ιδιοκτησίας	Ετήσιο	100
Β΄	3μηνιαίο	80	Ανωτάτου Ειδικού Δικαστηρίου	Ετήσιο	5
Β΄	Μηνιαίο	30	Διακηρύξεων Δημοσίων Συμβάσεων	Ετήσιο	200
Γ΄	Ετήσιο	50	Διακηρύξεων Δημοσίων Συμβάσεων	Εβδομαδιαίο	5
Δ΄	Ετήσιο	220	Α.Ε. & Ε.Π.Ε	Μηνιαίο	100
Δ΄	3μηνιαίο	60			

- Η τιμή πώλησης μεμονωμένων Φ.Ε.Κ σε μορφή cd-rom από εκείνα που διατίθενται σε ηλεκτρονική μορφή και μέχρι 100 σελίδες σε 5 euro προσαυξανόμενη κατά 1 euro ανά 50 σελίδες.
- Η τιμή πώλησης σε μορφή cd-rom δημοσιευμάτων μιας εταιρείας στο τεύχος Α.Ε. και Ε.Π.Ε. σε 5 euro ανά έτος.

ΠΑΡΑΓΓΕΛΙΑ ΚΑΙ ΑΠΟΣΤΟΛΗ Φ.Ε.Κ. : τηλεφωνικά : 210 - 4071010, fax : 210 - 4071010 internet : http://www.et.gr.

ΕΤΗΣΙΕΣ ΣΥΝΔΡΟΜΕΣ Φ.Ε.Κ.

	Σε έντυπη μορφή	Από το Internet
Α΄ (Νόμοι, Π.Δ., Συμβάσεις κτλ.)	225 €	190 €
Β΄ (Υπουργικές αποφάσεις κτλ.)	320 €	225 €
Γ΄ (Διορισμοί, απολύσεις κτλ. Δημ. Υπαλλήλων)	65 €	ΔΩΡΕΑΝ
Δ΄ (Απαλλοτριώσεις, πολεοδομία κτλ.)	320 €	160 €
Αναπτυξιακών Πράξεων και Συμβάσεων (Τ.Α.Π.Σ.)	160 €	95 €
Ν.Π.Δ.Δ. (Διορισμοί κτλ. προσωπικού Ν.Π.Δ.Δ.)	65 €	ΔΩΡΕΑΝ
Παράρτημα (Προκηρύξεις θέσεων ΔΕΠ κτλ.)	33 €	ΔΩΡΕΑΝ
Δελτίο Εμπορικής και Βιομ/κής Ιδιοκτησίας (Δ.Ε.Β.Ι.)	65 €	33 €
Ανωτάτου Ειδικού Δικαστηρίου (Α.Ε.Δ.)	10 €	ΔΩΡΕΑΝ
Ανωνύμων Εταιρειών & Ε.Π.Ε.	2.250 €	645 €
Διακηρύξεων Δημοσίων Συμβάσεων (Δ.Δ.Σ.)	225 €	95 €
Πρώτο (Α΄), Δεύτερο (Β΄) και Τέταρτο (Δ΄)	–	450 €

- Το τεύχος του ΑΣΕΠ (έντυπη μορφή) θα αποστέλλεται σε συνδρομητές με την επιβάρυνση των 70 euro, ποσό το οποίο αφορά ταχυδρομικά έξοδα.
- Για την παροχή δικαιώματος ηλεκτρονικής πρόσβασης σε Φ.Ε.Κ. προηγουμένων ετών και συγκεκριμένα στα τεύχη Α΄, Β΄, Δ΄, Αναπτυξιακών Πράξεων & Συμβάσεων, Δελτίο Εμπορικής και Βιομηχανικής Ιδιοκτησίας, Διακηρύξεων Δημοσίων Συμβάσεων και Α.Ε. & Ε.Π.Ε., η τιμή προσαυξάνεται πέραν του ποσού της ετήσιας συνδρομής έτους 2006, κατά 40 euro ανά έτος παλαιότητας και ανά τεύχος.

* Οι συνδρομές του εσωτερικού προπληρώνονται στις ΔΟΥ (το ποσό συνδρομής καταβάλλεται στον κωδικό αριθμό εσόδων ΚΑΕ 2531 και το ποσό υπέρ ΤΑΠΕΤ (5% του ποσού της συνδρομής) στον κωδικό αριθμό εσόδων ΚΑΕ 3512).Το πρωτότυπο αποδεικτικό είσπραξης (διπλότυπο) θα πρέπει να αποστέλλεται ή να κατατίθεται στην αρμόδια Υπηρεσία του Εθνικού Τυπογραφείου.
* Η πληρωμή του υπέρ ΤΑΠΕΤ ποσοστού που αντιστοιχεί σε συνδρομές, εισπράττεται και από τις ΔΟΥ.
* Οι συνδρομητές του εξωτερικού έχουν τη δυνατότητα λήψης των δημοσιευμάτων μέσω internet, με την καταβολή των αντίστοιχων ποσών συνδρομής και ΤΑΠΕΤ .
* Οι Νομαρχιακές Αυτοδιοικήσεις, οι Δήμοι, οι Κοινότητες ως και οι επιχειρήσεις αυτών πληρώνουν το μισό χρηματικό ποσό της συνδρομής και ολόκληρο το ποσό υπέρ του ΤΑΠΕΤ.
* Η συνδρομή ισχύει για ένα ημερολογιακό έτος. Δεν εγγράφονται συνδρομητές για μικρότερο χρονικό διάστημα.
* Η εγγραφή ή ανανέωση της συνδρομής πραγματοποιείται το αργότερο μέχρι την 31ην Δεκεμβρίου κάθε έτους.
* Αντίγραφα διπλοτύπων, ταχυδρομικές επιταγές και χρηματικά γραμμάτια δεν γίνονται δεκτά.

Πληροφορίες Α.Ε. - Ε.Π.Ε. και λοιπών Φ.Ε.Κ.: 210 527 9000
Φωτοαντίγραφα παλαιών ΦΕΚ - ΒΙΒΛΙΟΘΗΚΗ - ΜΑΡΝΗ 8 - Τηλ. (210)8220885 - 8222924
Δωρεάν διάθεση τεύχους Προκηρύξεων ΑΣΕΠ αποκλειστικά από Μάρνη 8 & Περιφερειακά Γραφεία
Δωρεάν ανάγνωση δημοσιευμάτων τεύχους Α΄ από την ιστοσελίδα του Εθνικού Τυπογραφείου

Οι υπηρεσίες εξυπηρέτησης των πολιτών λειτουργούν καθημερινά από 08.00΄ έως 13.00΄



ΑΠΟ ΤΟ ΕΘΝΙΚΟ ΤΥΠΟΓΡΑΦΕΙΟ
ΚΑΠΟΔΙΣΤΡΙΟΥ 34 * ΑΘΗΝΑ 104 32 * ΤΗΛ. 210 52 79 000 * FAX 210 52 21 004
ΗΛΕΚΤΡΟΝΙΚΗ ΔΙΕΥΘΥΝΣΗ: http://www.et.gr – e-mail: webmaster@et.gr